


測定日 3月(2日土)

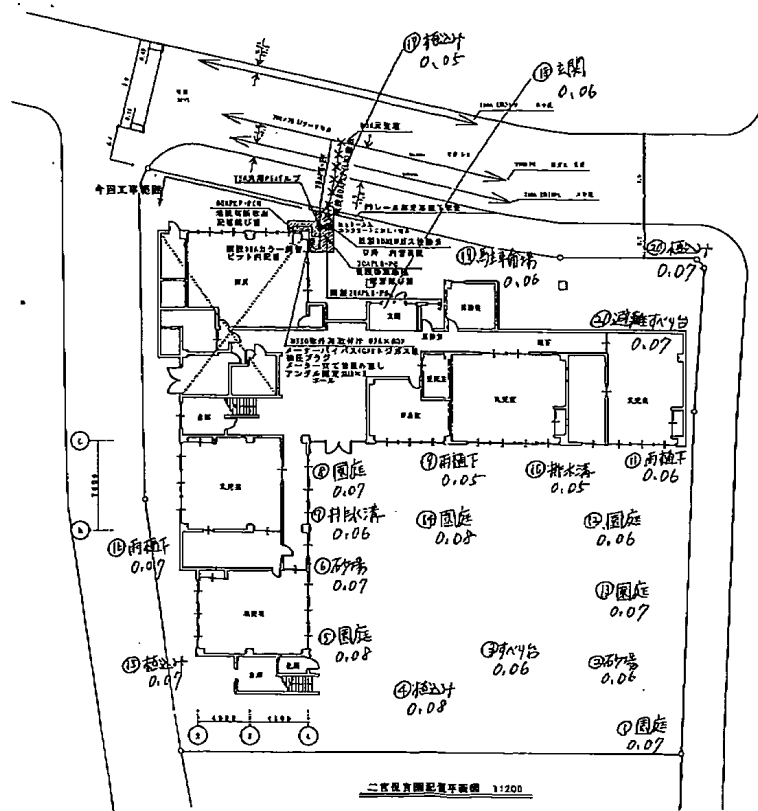

凡例

	コンクリート
	アスファルト
	石張り
	木張り
	カーペット
	壁
	扉
	窓
	階段
	屋根
	雨樋
	排水
	庭
	植込

既定例に従ってステンレス製とする。

二宮屋敷園配置平面図 1:200

図名	二宮屋敷園配置平面図	図号	2-17/200
縮尺	1/200	設計者	〃
作成者	〃	承認者	〃
作成日	〃	承認日	〃