


# 二宮保育園

測定日 3月16日(木)

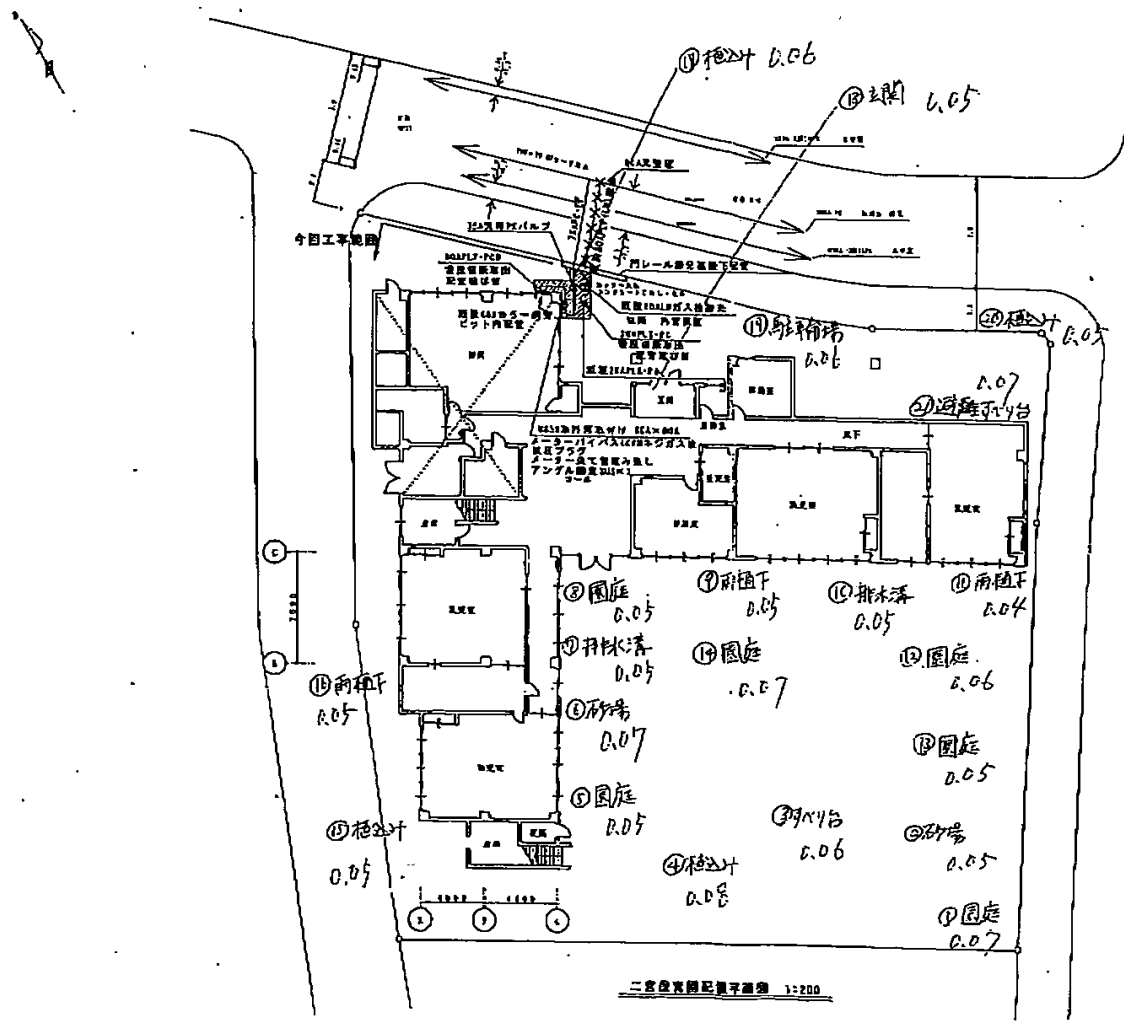

二宮保育園配設平面図 1:200

凡例

	境界線
	道路
	フェンス
	コンクリート
	アスファルト
	芝生

測定範囲は全てスチレン製とする。

二宮保育園配設平面図	縮尺	1:200
	図号	2-4
	頁数	1/1