


測定日 29. 11月10日

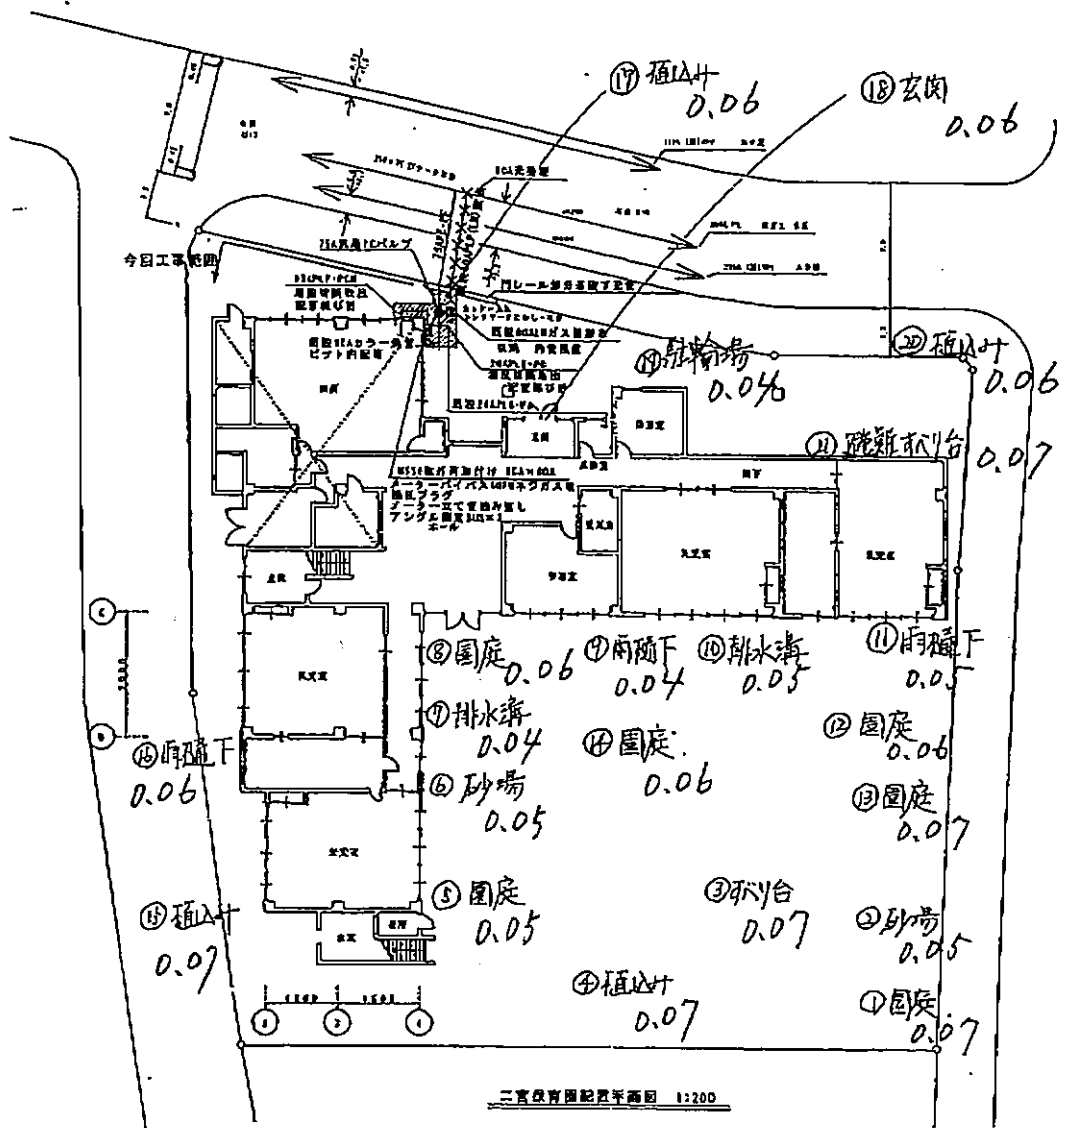

凡例

——	換気ガス配管
——	換気ガス配管
——	換気ガス配管
——	換気ガス配管
——	換気ガス配管
——	コンクリート
——	タタキ
——	ガラス
——	その他

※指定材料は全てステンレス鋼とする。

二宮保育園配管平面図 1:200

二宮保育園配管平面図	縮尺	1:200
	作成者	
	確認者	
	年月日	11/10