


No. 121  
二宮 保育園

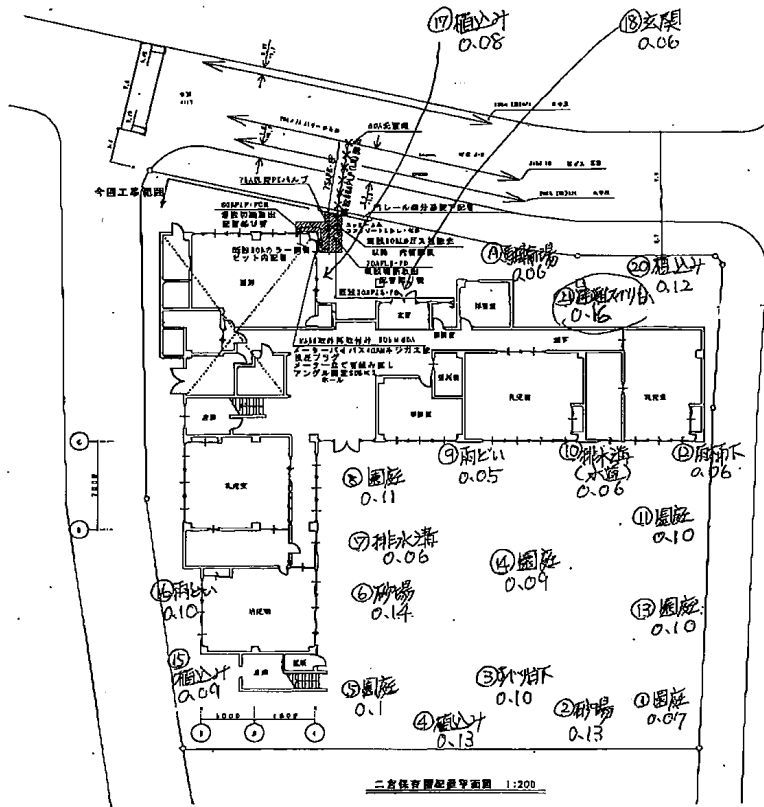

図面はすべてメートル法とする。

二宮保育園建築平面図 1:200

図名	二宮保育園建築平面図	縮尺	1:200
図番		枚数	1/1
作成者		承認者	
作成日		承認日	