


線台保育園

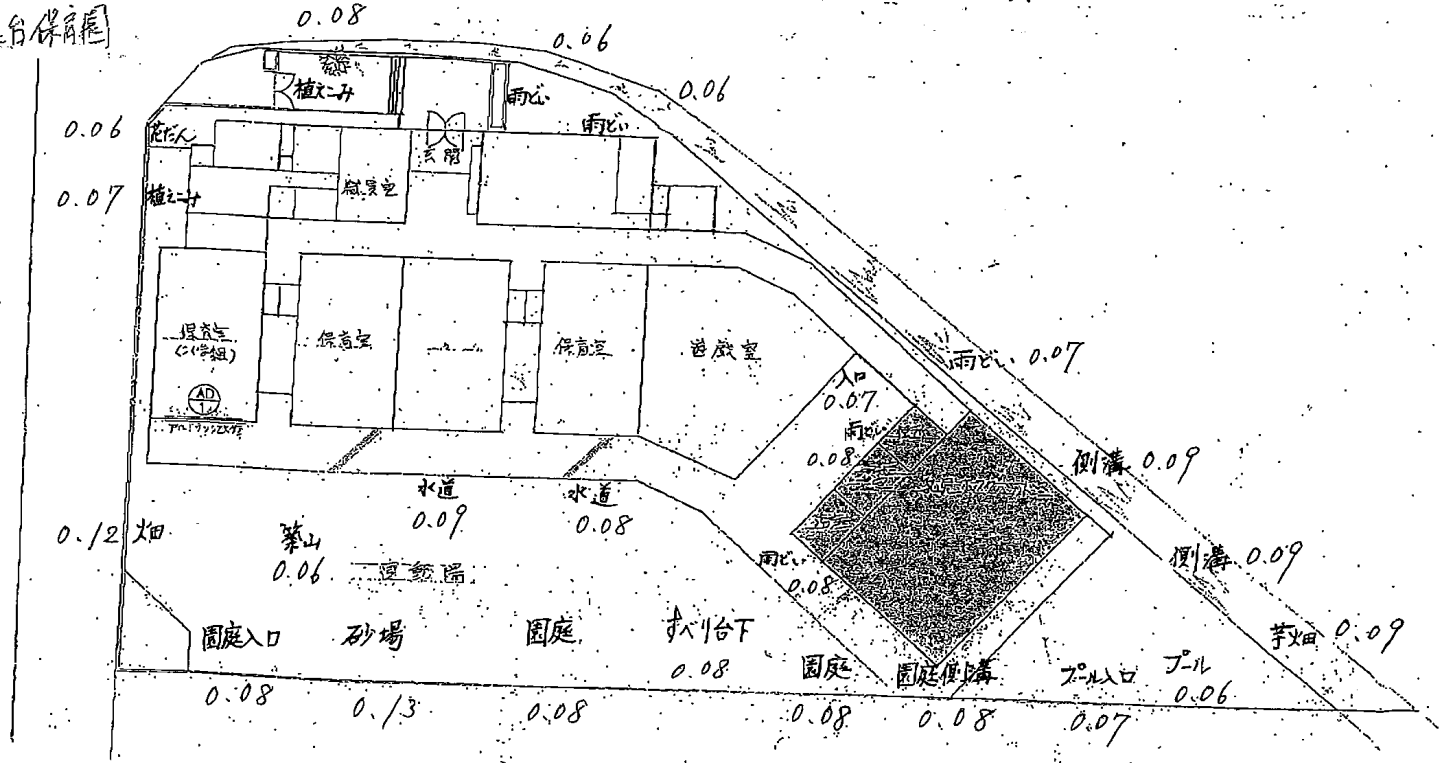

平面図

SCALE	NO. OF SCALE	SHEET NO.							
DATE	1/12/8	12	11						