
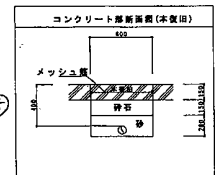


Y0 5000 X1 5200 X2 5400 X3 5600 X4 5800 X5 6000 X6 6200 X7 6400 X8

- ① 園入口 0.08
- ② 植込 0.10
- ③ 植込 0.10
- ④ 樹 0.14
- ⑤ 花壇 0.10
- ⑥ 花壇 0.13
- ⑦ プランツ 0.11
- ⑧ 砂場 0.14
- ⑨ 園庭(盛土) 0.09
- ⑩ 側溝 0.10
- ⑪ 樹 0.13
- ⑫ 側溝 0.15
- ⑬ 足洗い場 0.10
- ⑭ 側溝 0.11
- ⑮ 園庭 0.09
- ⑯ 園庭 0.11
- ⑰ 雨樋 0.09

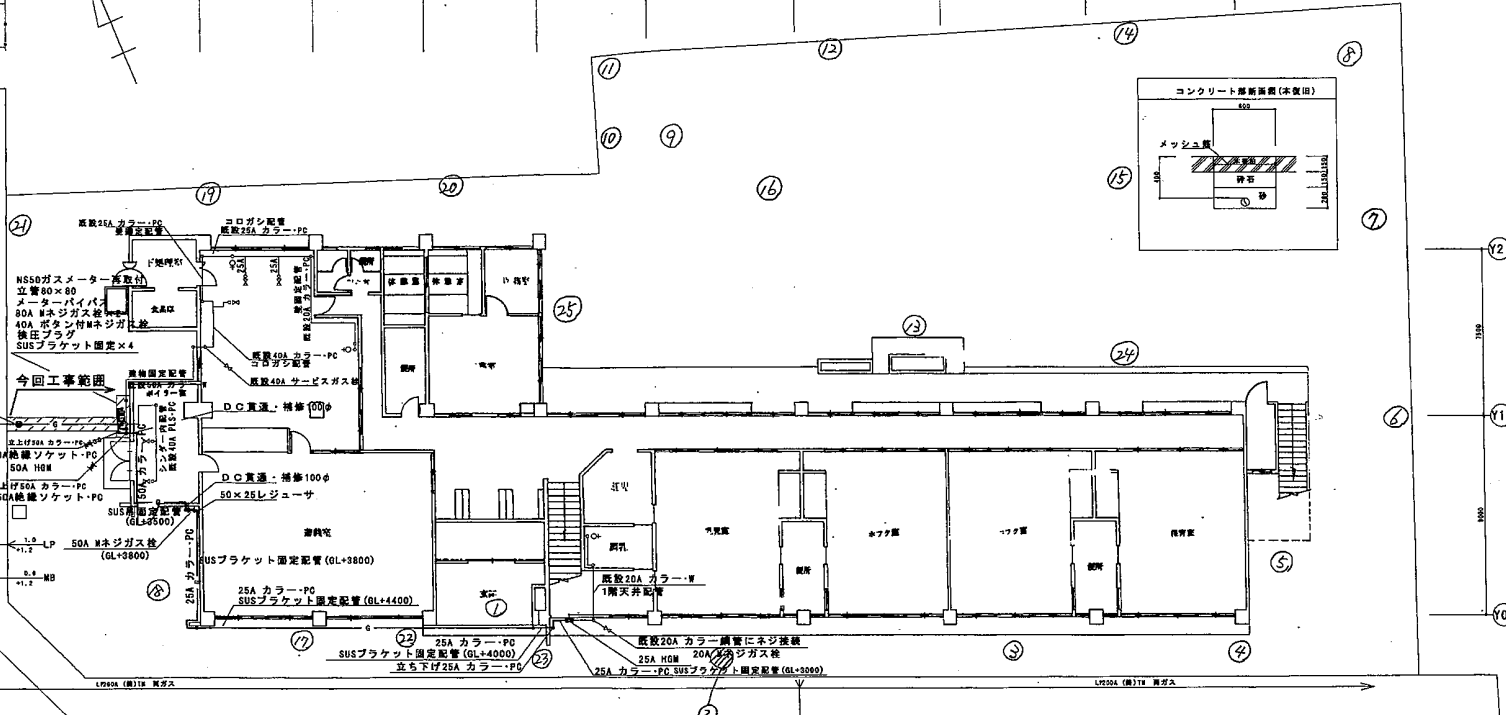

- ⑱ 非常用
可バリ台 0.16
- ⑲ 側溝 0.11
- ⑳ 側溝 0.20

- ㉑ 裏門前 0.13
- ㉒ 玄関脇
植込 0.10
- ㉓ 玄関脇
雨樋 0.09
- ㉔ 園庭 0.11
- ㉕ 植込(園庭のほじ) 0.13

浜町保育園 配置平面図 1/150

市道 1601

凡例

- 新設ガス配管
- 既設ガス配管
- x-x-x- 撤去ガス配管
- - - 残置ガス配管
- /// コンクリート
カッター
こわし・
補修

固定材料は全てステンレス製とする。

工程 名称	浜町保育園配置平面図	縮尺	S=1/150
作成者		図面番号	M-9
			11