


- ① 園入口 0.09
- ② 植込 0.12
- ③ 植込 0.10
- ④ 柵 0.13
- ⑤ 花壇 0.09
- ⑥ 花壇 0.12
- ⑦ フランコ 0.13
- ⑧ 砂場 0.13
- ⑨ 園庭 (藍土) 0.11
- ⑩ 側溝 0.13
- ⑪ 柵 0.14
- ⑫ 側溝 0.14
- ⑬ 足洗い場 0.10
- ⑭ 側溝 0.12
- ⑮ 園庭 0.10
- ⑯ 園庭 0.11
- ⑰ 雨樋 0.10
- ⑱ 非常用  
可べり台下 0.17
- ⑳ 側溝 0.13
- ㉑ 側溝 0.13

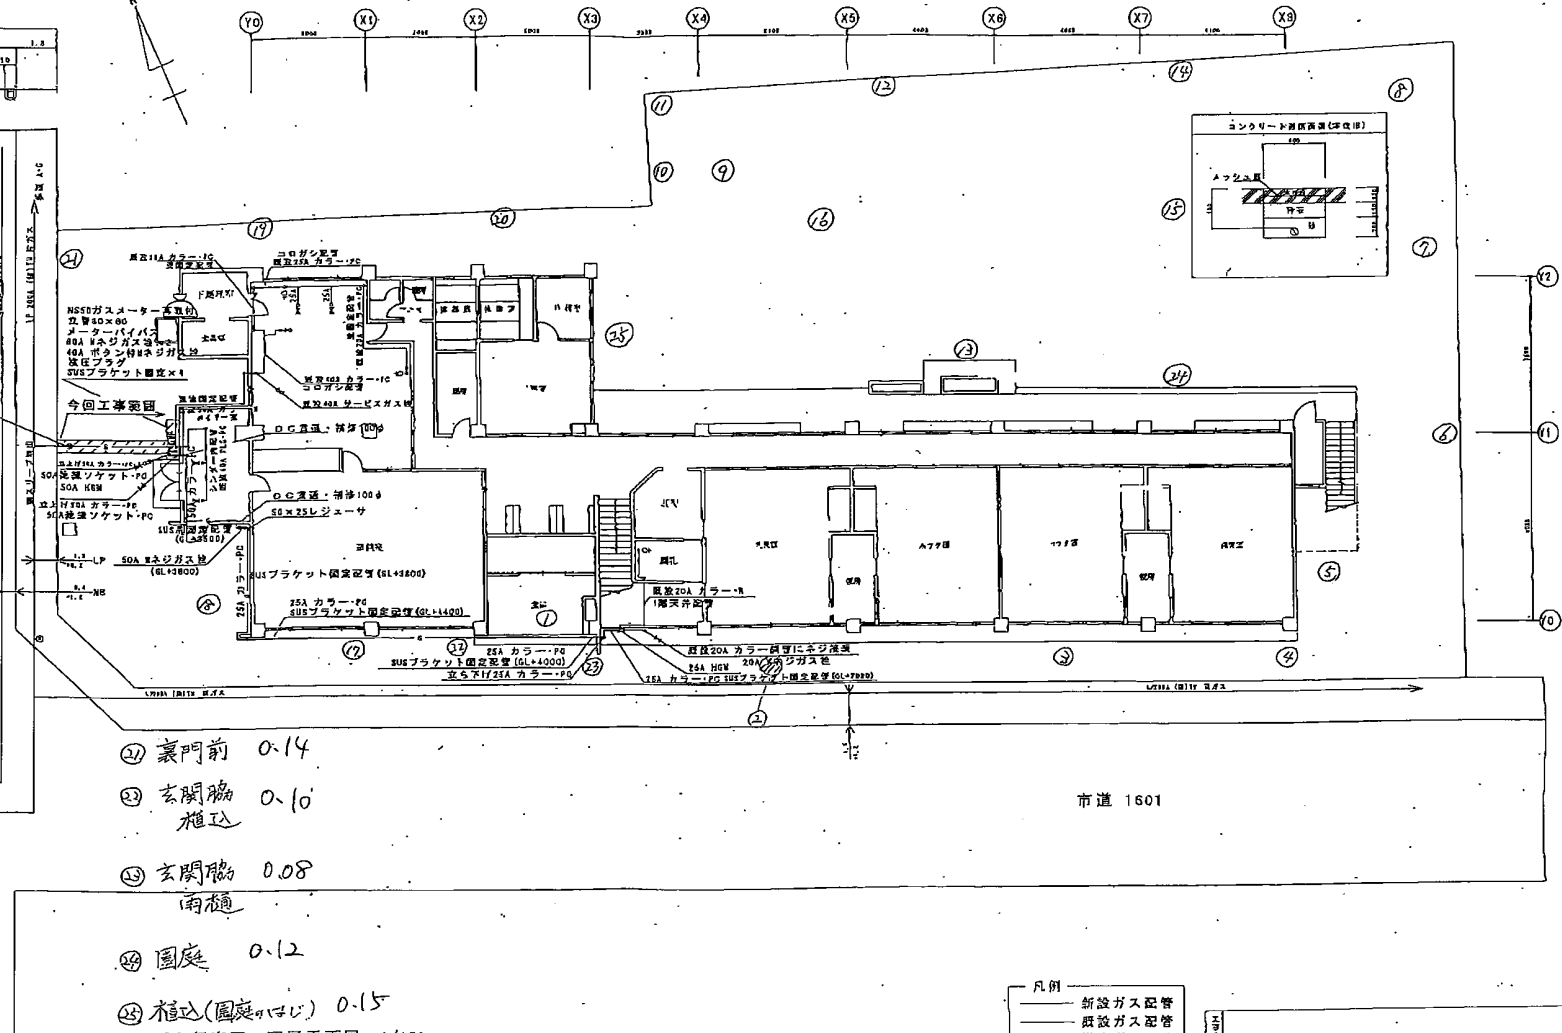

- ㉒ 裏門前 0.14
- ㉓ 玄関脇 0.10  
植込
- ㉔ 玄関脇 0.08  
雨樋
- ㉕ 園庭 0.12
- ㉖ 植込(園庭のほじ) 0.15

浜町保育園 配置平面図 1/150

固定材料は全てステンレス製とする。

凡例

- 新設ガス配管
- 既設ガス配管
- - - 撤去ガス配管
- - - 残置ガス配管
- /// コンクリート  
五ツタ-入れ  
こわし-補修

図名	浜町保育園配置平面図	縮尺	S=1/150
作成者		図面番号	1-9
承認者		図面枚数	11