


- ① 園入口 0.07
- ② 植込 0.07
- ③ 植込 0.07
- ④ 柵 0.06
- ⑤ 花壇 0.06
- ⑥ 花壇 0.07
- ⑦ フランコ 0.06
- ⑧ 砂場 0.05
- ⑨ 園庭 (盛土) 0.06
- ⑩ 側溝 0.05
- ⑪ 柵 0.08
- ⑫ 側溝 0.07
- ⑬ 足洗い場 0.06
- ⑭ 側溝 0.05
- ⑮ 園庭 0.05
- ⑯ 園庭 0.06
- ⑰ 雨樋 0.07

- ⑳ 裏門前 0.07
- ㉑ 玄関脇 0.07
植込
- ㉒ 玄関脇 0.05
雨樋
- ㉓ 園庭 0.06
- ㉔ 植込(園庭内) 0.07

浜町保育園 配置平面図 1/150

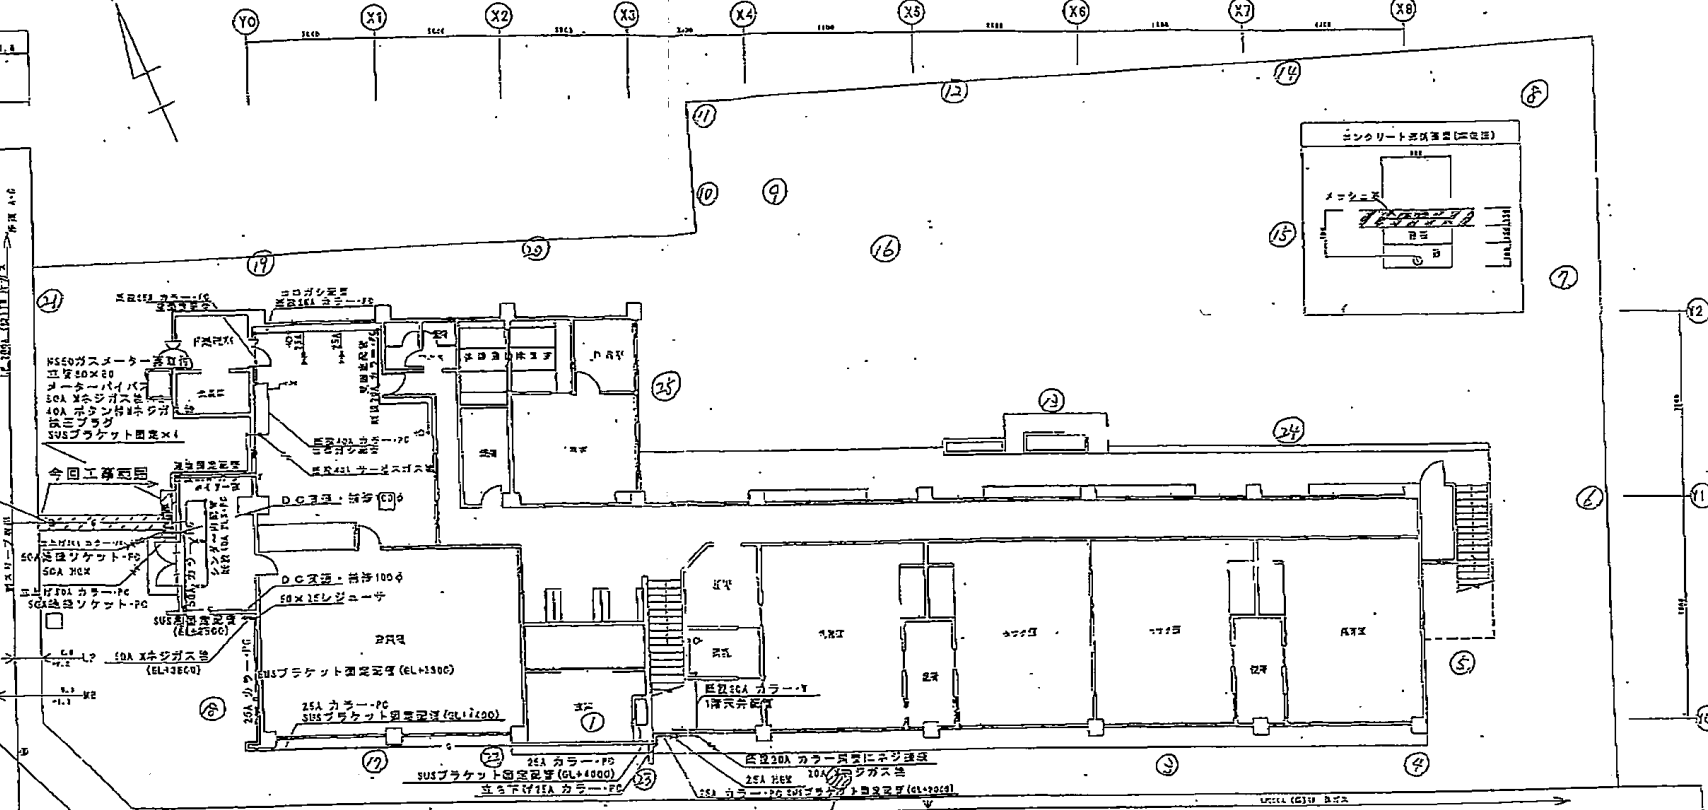

凡例

	特殊ガス配管
	炭酸ガス配管
	換気ガス配管
	排気ガス配管
	コンクリート カラー入り ふし・塗料

浜町保育園配置平面図		縮尺	1/150
図面番号	図面名称	作成	1/1