



- ① 園入口 0.07
- ② 植込 0.07
- ③ 植込 0.08
- ④ 柵 0.07
- ⑤ 花壇 0.07
- ⑥ 花壇 0.07
- ⑦ フラワ 0.06
- ⑧ 砂場 0.06
- ⑨ 園庭 (空ニ) 0.08
- ⑩ 側溝 0.07
- ⑪ 柵 0.06
- ⑫ 側溝 0.07
- ⑬ 足洗い場 0.07
- ⑭ 側溝 0.06
- ⑮ 園庭 0.06
- ⑯ 園庭 0.07
- ⑰ 雨樋 0.07

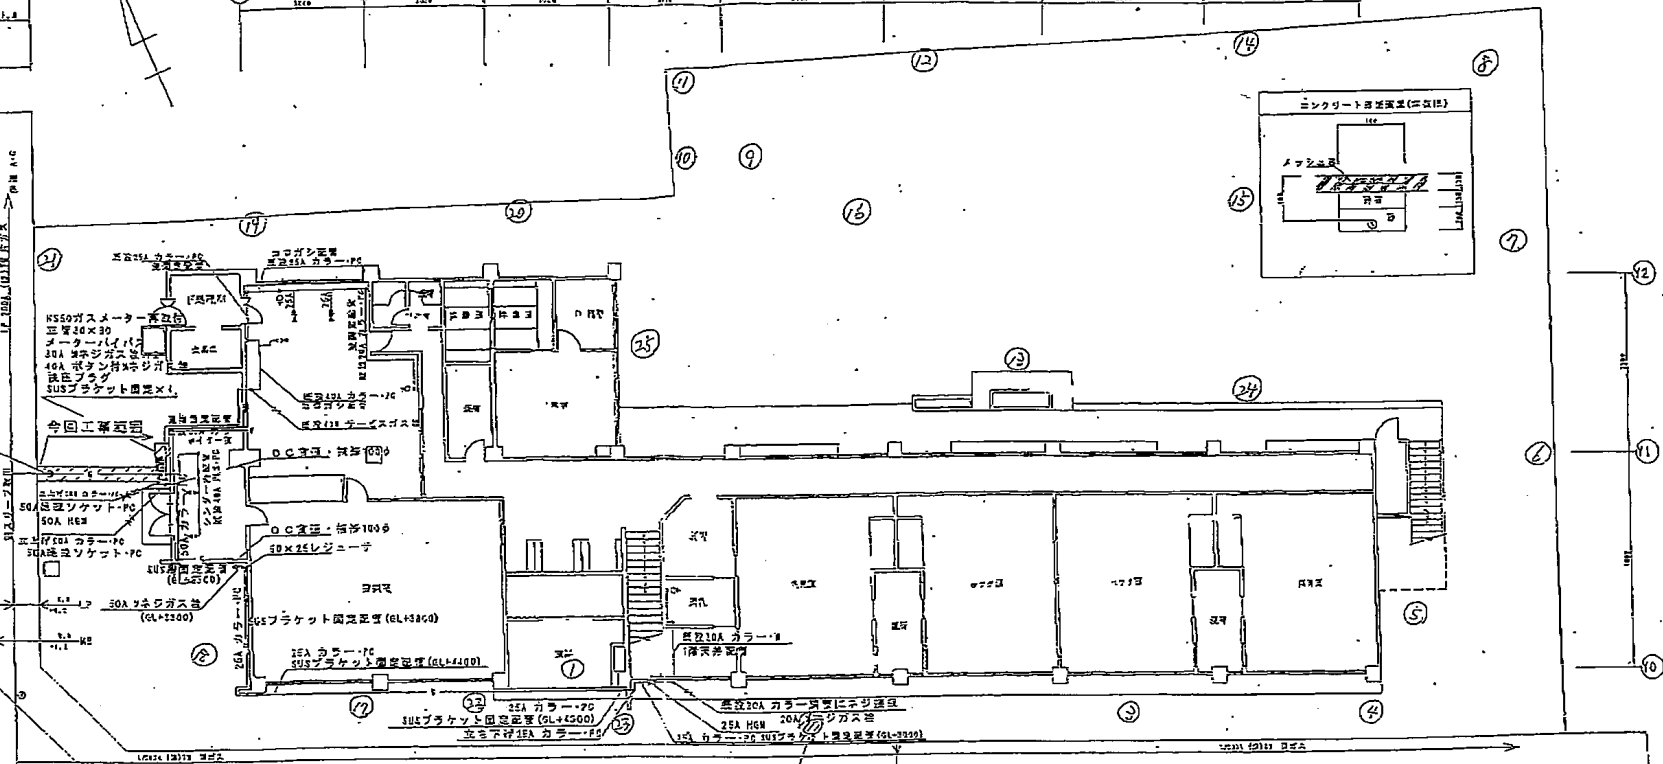

- ⑳ 裏門前 0.07
- ㉑ 玄関脇 0.07
植込
- ㉒ 玄関脇 0.07
雨樋
- ㉓ 園庭 0.06
- ㉔ 植込(園庭そば) 0.08

浜町保育園 配置平面図 1/150

埋設管等は全てステンレスとする。

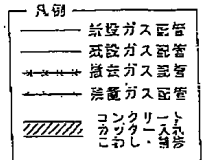

市道 1601

- ㉕ 非常用
台 0.07
- ㉖ 側溝 0.08
- ㉗ 側溝 0.07

図名	浜町保育園配置平面図	縮尺	1/150
作成者		校印	
日付		ページ	1/1