






船橋市緑の保存と緑化の推進に関する条例施行規則 緑地面積12% 26867.51㎡×0.12=3224.1012㎡ ・10㎡あたり (高木2又は中木4)+低木30本 ・配分変更する場合、高木1本を中木2本又は低木15本とみなす →10㎡あたり高木4本 ・景観木1本を高木5本とみなす ※北棟解体に伴い伐採の可能性あり 今回の申請に含まない 緑地11(既存)22.77㎡ =1.55 x 0.6+4.4 x 0.6 緑地6 (既存) + (5.4×5.4-4.8×4.8) ×3.14/4 緑地10 (既存) 緑地6 (既存)4. 13㎡=1. 5x1. 5+1. 45x1. 3 | 景観木2本 緑地8 (既存) 128.09㎡ 527. 44=7. 6x69. 4 $4.5 \text{m}^2 = 7.5 \times 0.6$ $3.0 \text{m}^2 = 5.0 \times 0.6$ $+24.0 \times 0.6$ 31.50m²=31.5x1.0 景観木5本 中木4本 中小5年 景観木18本+高木3本 +中木38本 +中木5本 <u>残菜置</u>場 緑地11 (既存) 19. $48m^2 = 2.2x9.0 - (0.8 \times 0.8/2)$ 中末20本 受水槽 景観木2本 体育館棟 中木2本 12. 8㎡ 展示棟 西棟 ※新渡り廊下建設に伴い 緑地12(既存 伐採の可能性あり 3. 14m² 新渡り廊下 今回の申請に含まない 危険物置場 __1. x1. x3. 14 尽 景観木1本 (可燃ごみ) 84. 00m² 緑地13 (既存) 景観木 景観木7本 =22.0×2.0+10.0×4.0 景観木1本 高2+中1本 景観木6本 25. 67㎡ =17. 35 x 1. 48 1.25x1.25x3.14=4.906m² 連絡通路 $0.25 \times 3.14 * 3 = 2.355 \text{ m}^2$ [965. 13m²] 東棟 緑地面積計=7.26㎡ (既存) 565. 12 m² =96. 00 x 7. 5 -12. 79 x 4. 6 -19. 60 x 4. 9 南棟 エリアの ※工事に伴い伐採の可能性あり 100mあたり 景観木 × 9本 高木 × 8本 中木 × 1本 蒼 西 今回の申請に含まない 景観木13本 00 +高木3本 99 +中木4本 15.1 倉庫 空 一 空 100㎡あたり 景観木 × 9本 高木 × 12本 中木 × 6本 低木 × 10本 緑地②縄文の森 160.84㎡ 歩 新築校舎棟 緑化面積・樹木本数の集計 グラウン 4900 緑地面積 備考 場所 高木換算 中木 低木 緑地1 192.54 緑地2 25.00 緑地3 565 12 景観木1本 緑地4 480.00 [384. 46m²] #≟் 25㎡ 187. 33mi 緑地5 31.50 4.13 エリアイ 緑地7 19.48 100㎡あたり 100㎡あたり 景献木 ×10本本 中木 × 0本 低木 ×19本 緑地8 128.09 192 54m 緑地9 3.00 景観木4本 +高木4本 +中木3本 緑地10 4.50 エリアウエオの樹木本巣の算定 緑地11 22.77 現況調査より300㎡あたり 緑地12 3.14 景観木;29本→高木換算145(29x5)本 ■凡例 エリアアイの樹木本巣の算定 緑地13 7.26 高木 ;29本 緑地14 61.00 景観木 ×17本→高木換算85(17x5)=高木85本 ;9本→高木換算4.5(9/2)本 ●景 緑地15 84 00 高木 ×20本 景観木 高さ4m以上かつ幹周0.4m以上 緑地17 25.67 低木 ;28本→高木換算1.86(28/15) 中木 × 0本 雑木林1 965.13 想定数量 300㎡あたり高木換算で 180.3本(高木6.01本/10㎡)の樹木密度となるが 低木 ×20本→高木換算1.333(20/15) 高木 高さ3m以上 雑木林 2 384.46 想定数量 樹木密度を高木6本/10㎡を上限として樹木本数を算定する。 150㎡あたり高木換算で 106.3本(高木7.086本/10㎡)の樹木密度となるが よって想定樹木本数(高木換算)は579本(965.22×6本/10㎡)となる。 樹木密度を高木6本/10㎡を上限として樹木本数を算定する。 緑地① 52 178.99 13 中木 高さ1.5m以上 よって想定樹木本数(高木換算)は230本(384.46x6本/10㎡)となる。 緑地② 160.84 既存樹木 38 240 緑地③ 54 28 210 196.66 ☑☑◎ 低木 高さ0.3m以上 緑地④ 58 216.49 33 390 緑地(5) 15.36 60 緑地⑥ 187.33 27 56 300 既存木 既 955.67 125 258 1470 合計 949 358 1470 ※ 1561 判定→Ok 既存緑地 緑地面積(㎡) 新設緑地 必要緑化面積(mi) ^{必須面積} 緑地面積は3224.11を満たせばよい 敷地面積 (㎡) (必要緑化率12%) (数値) は現況レベル () なしは計画レベルとする 必要緑地ベース(本) (高木換算) 1,290 必須本数 樹木本数は1290を満たせばよい 計画配置図 ※ 高木換算本数は景観木1=高木5本、中木=高木0.5本、低木15本=高木1本で換算 -級建築士 山岡 信弘 工事名 船橋市立海神中学校校舎建替工事 図面番号 株式会社 0大建設計 1/800 (A3) 敷地全体植栽図 構造設計一級建築士(第 6608号) 図面名 A-117 長坂 典和 1/400 (A1) 設備設計一級建築士(第 753号) 船橋市建設局建築部建築課 (118/224) 鈴木 光春 令和7年度 一級建築士事務所 東京都知事登録 第942号

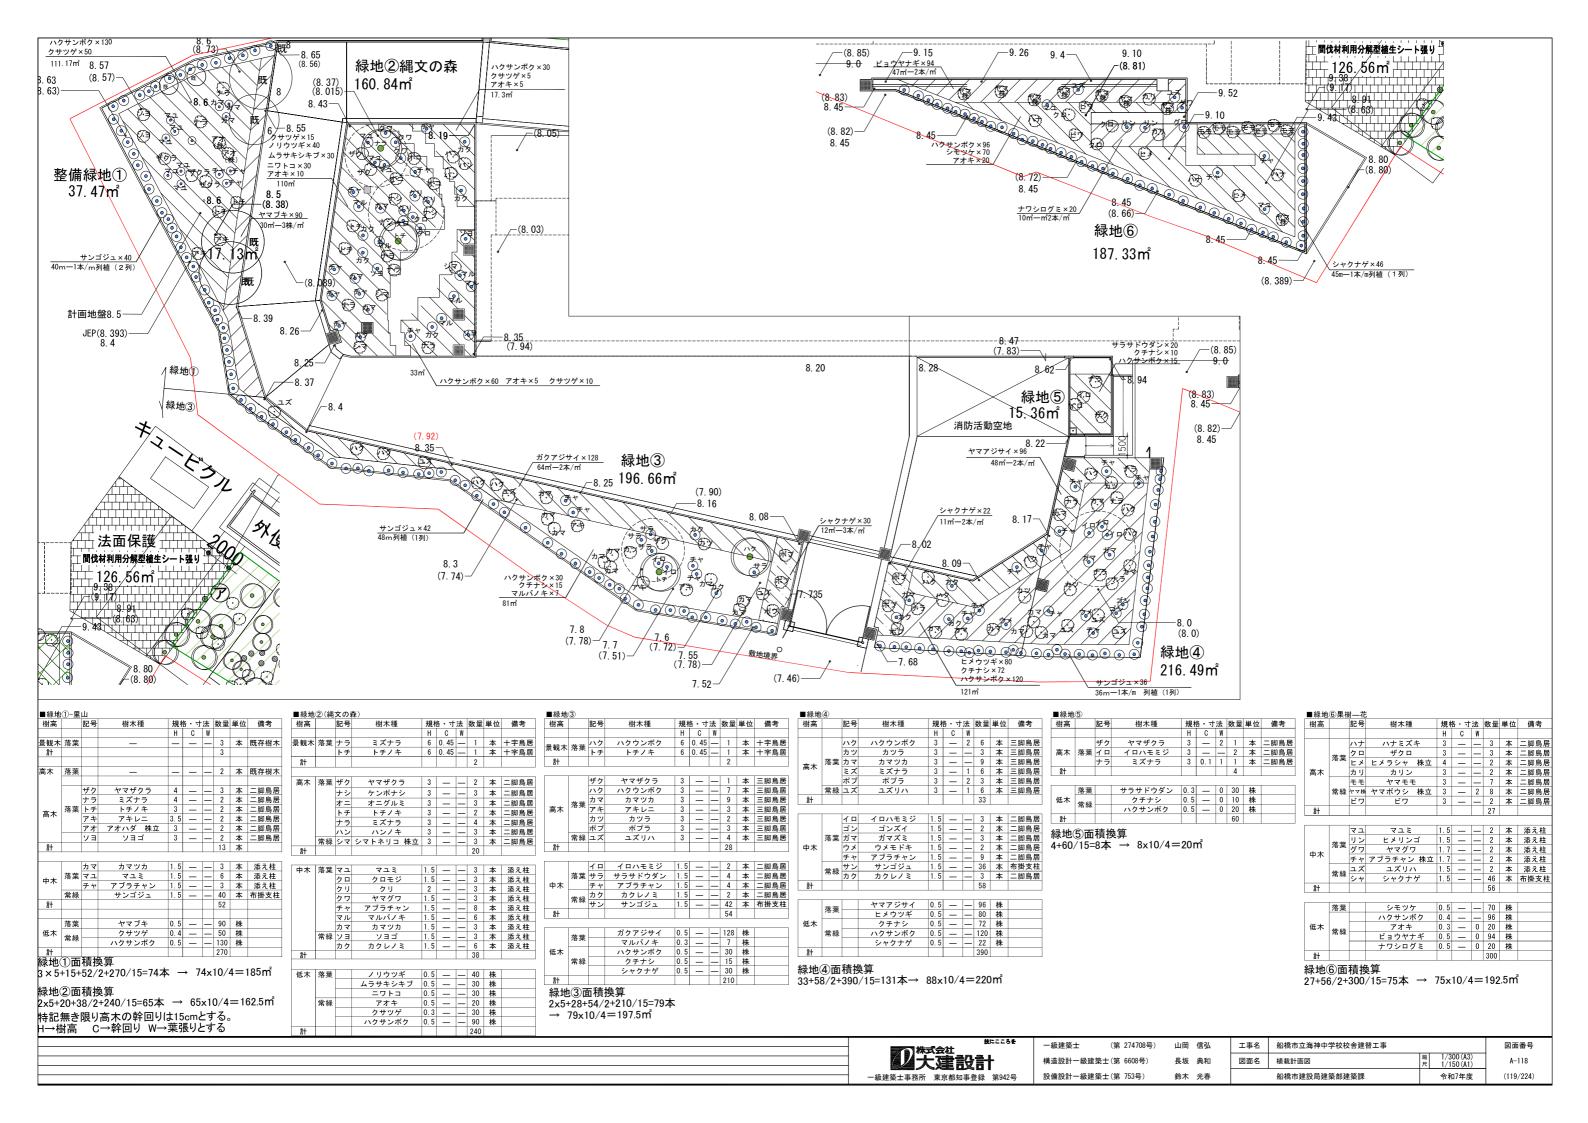


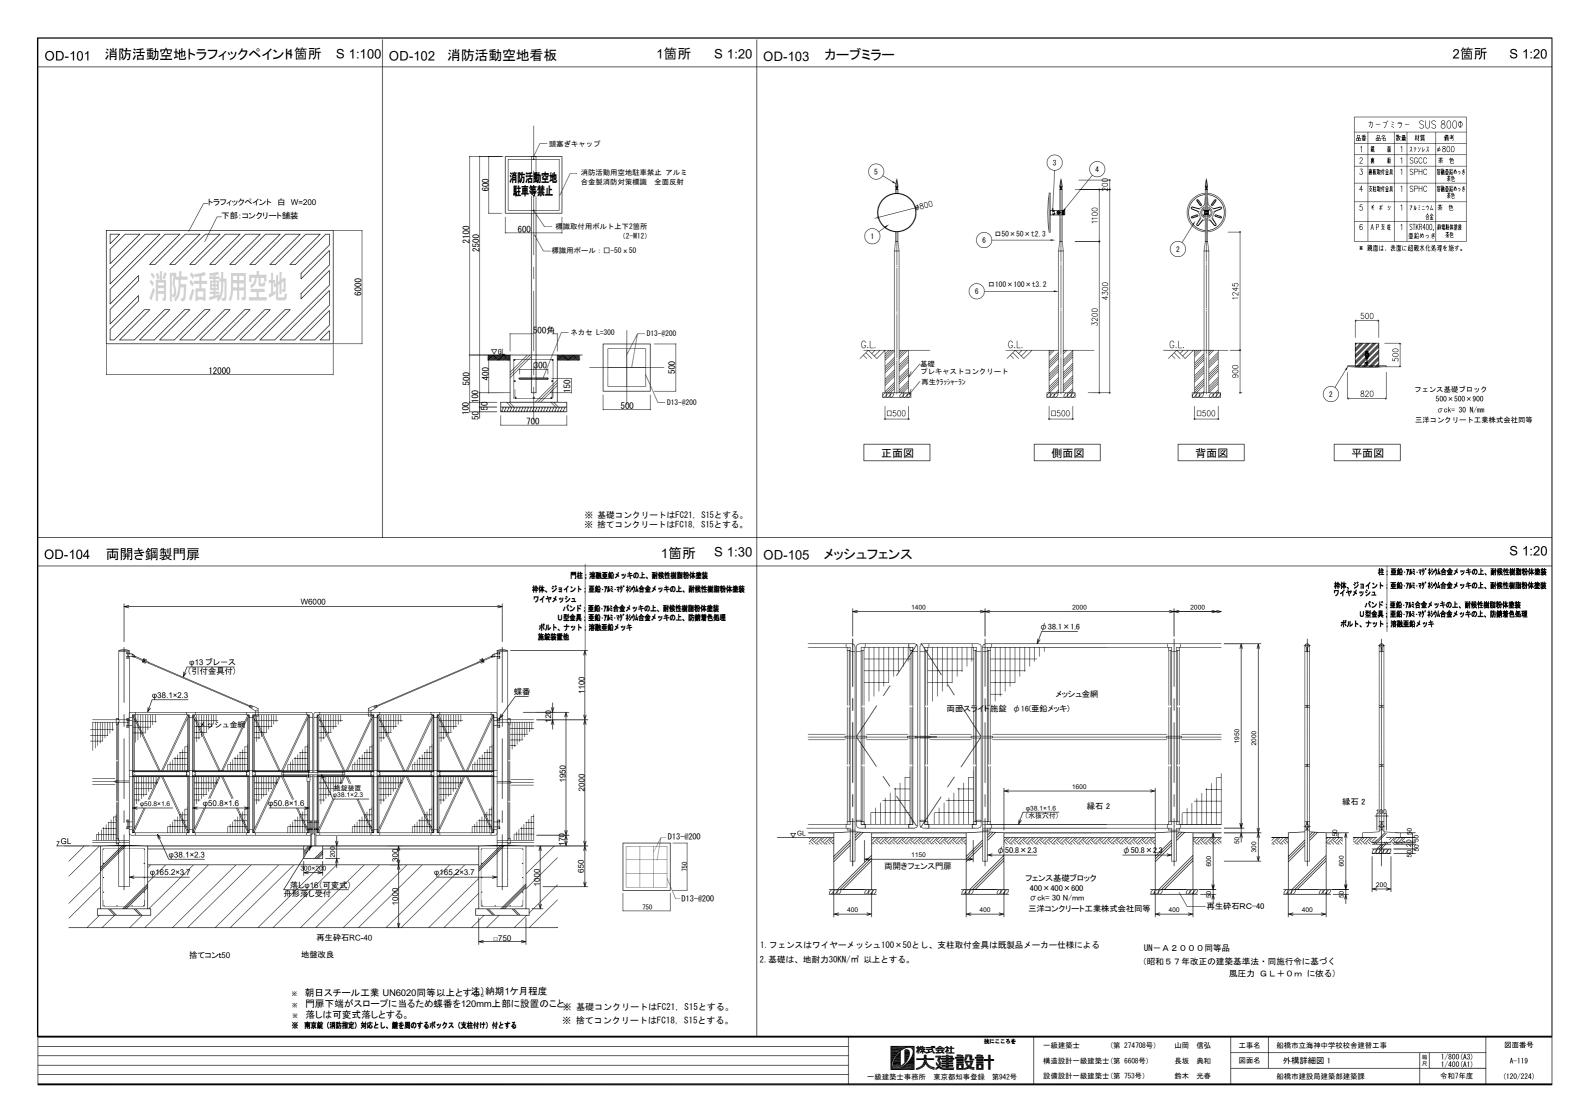


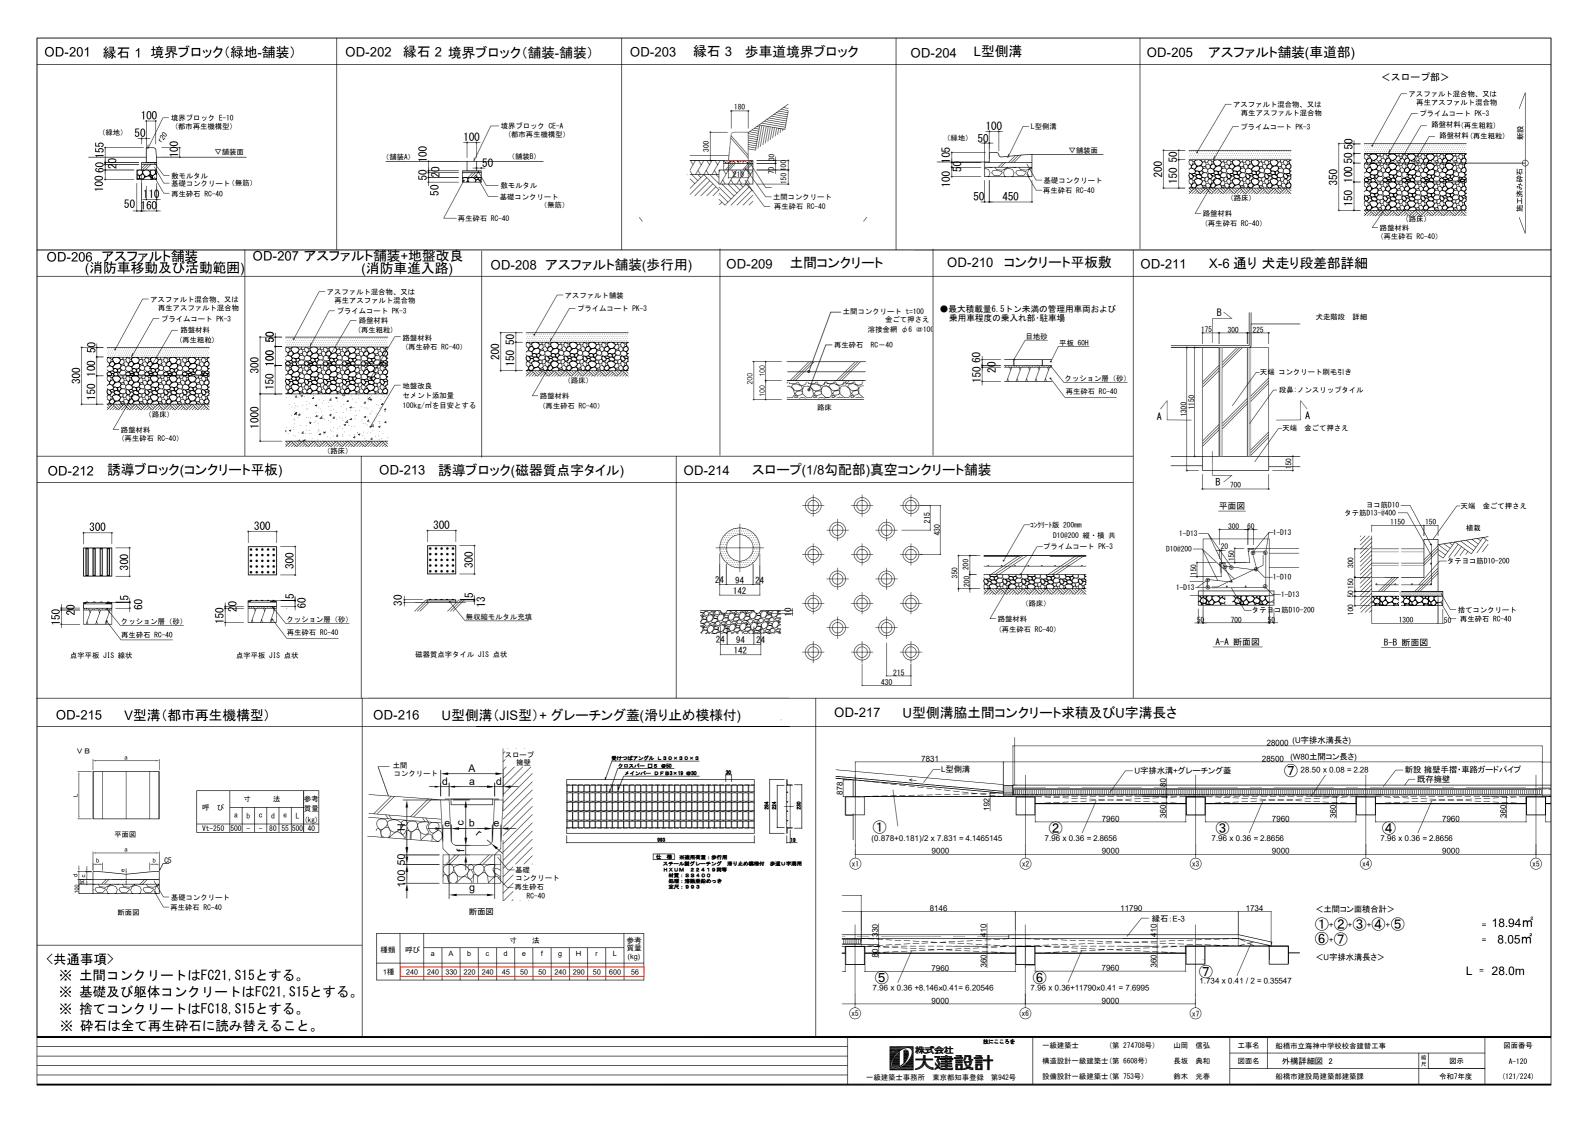


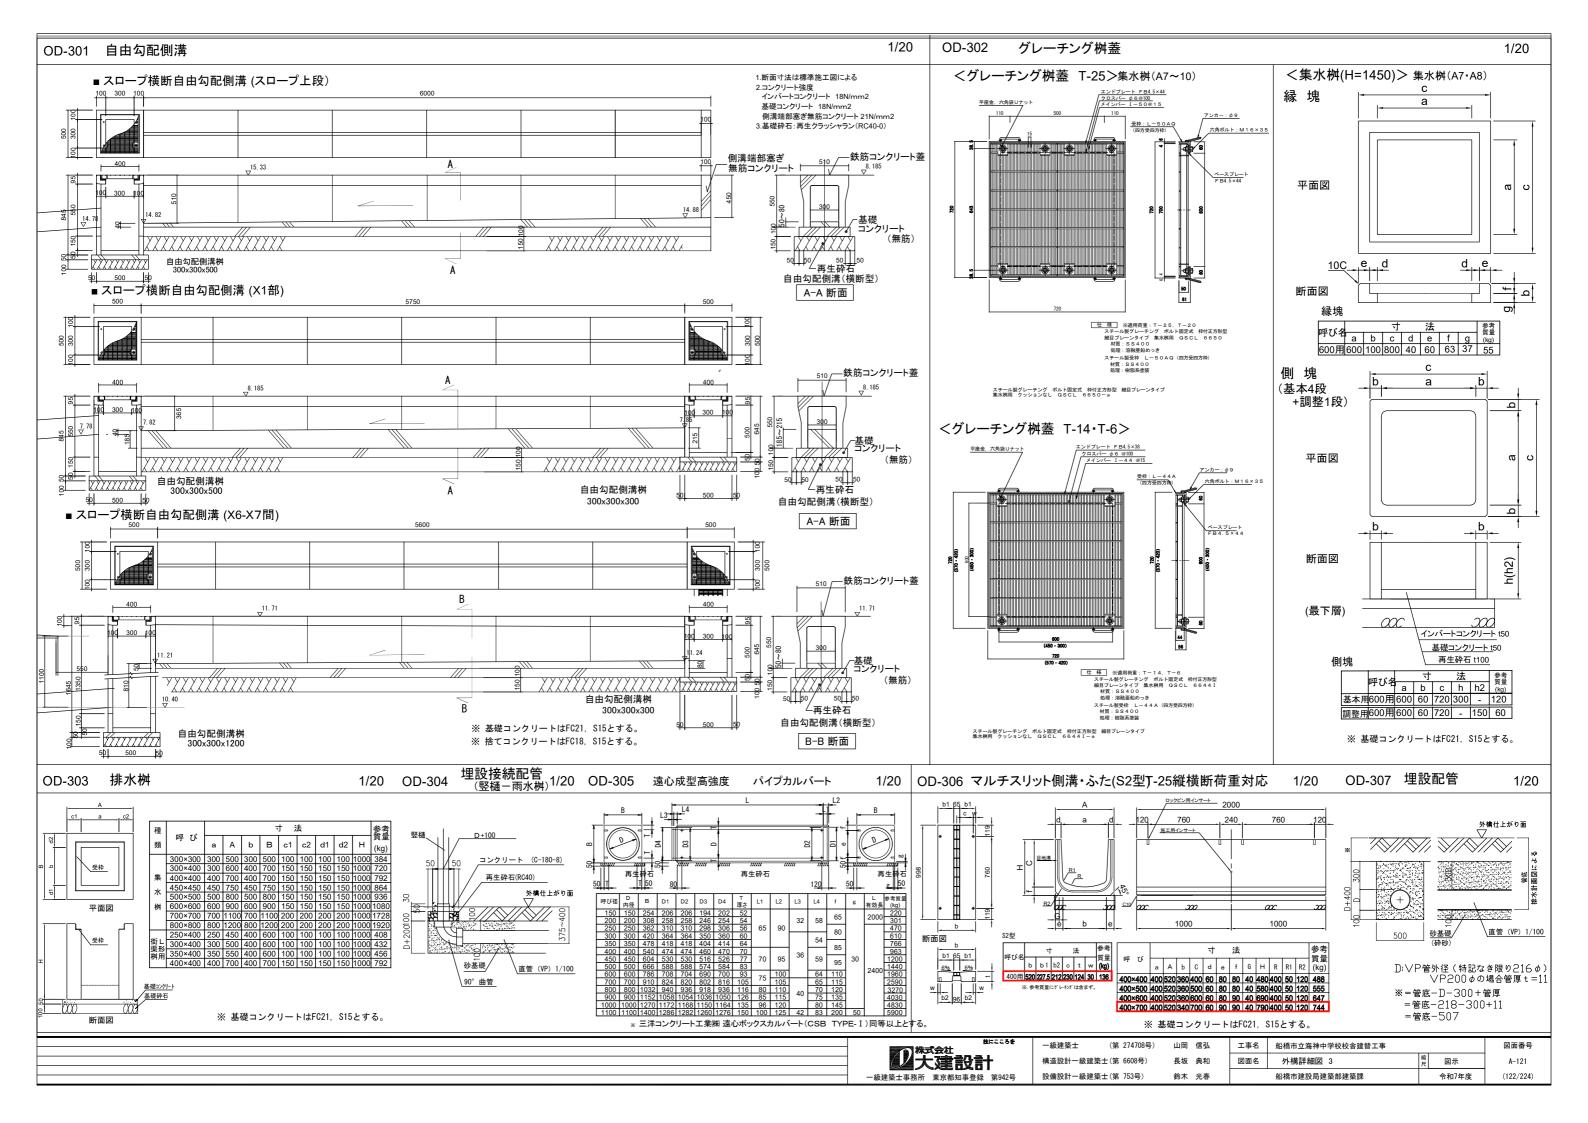


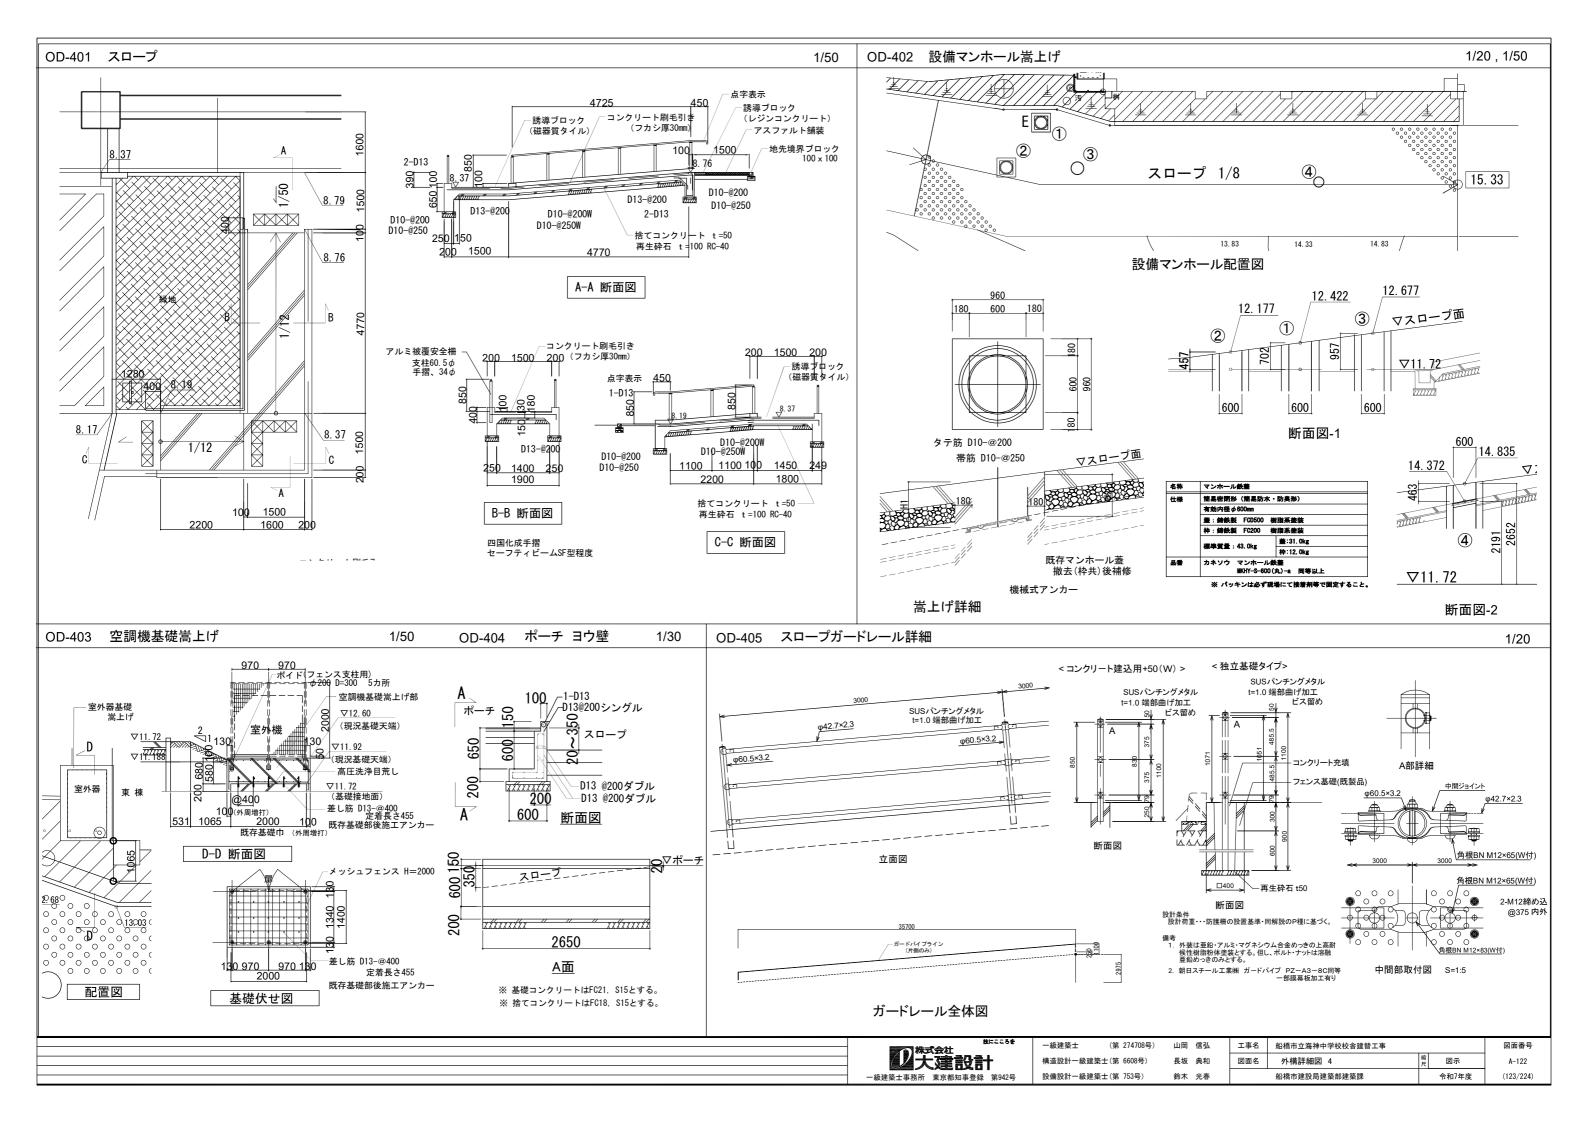

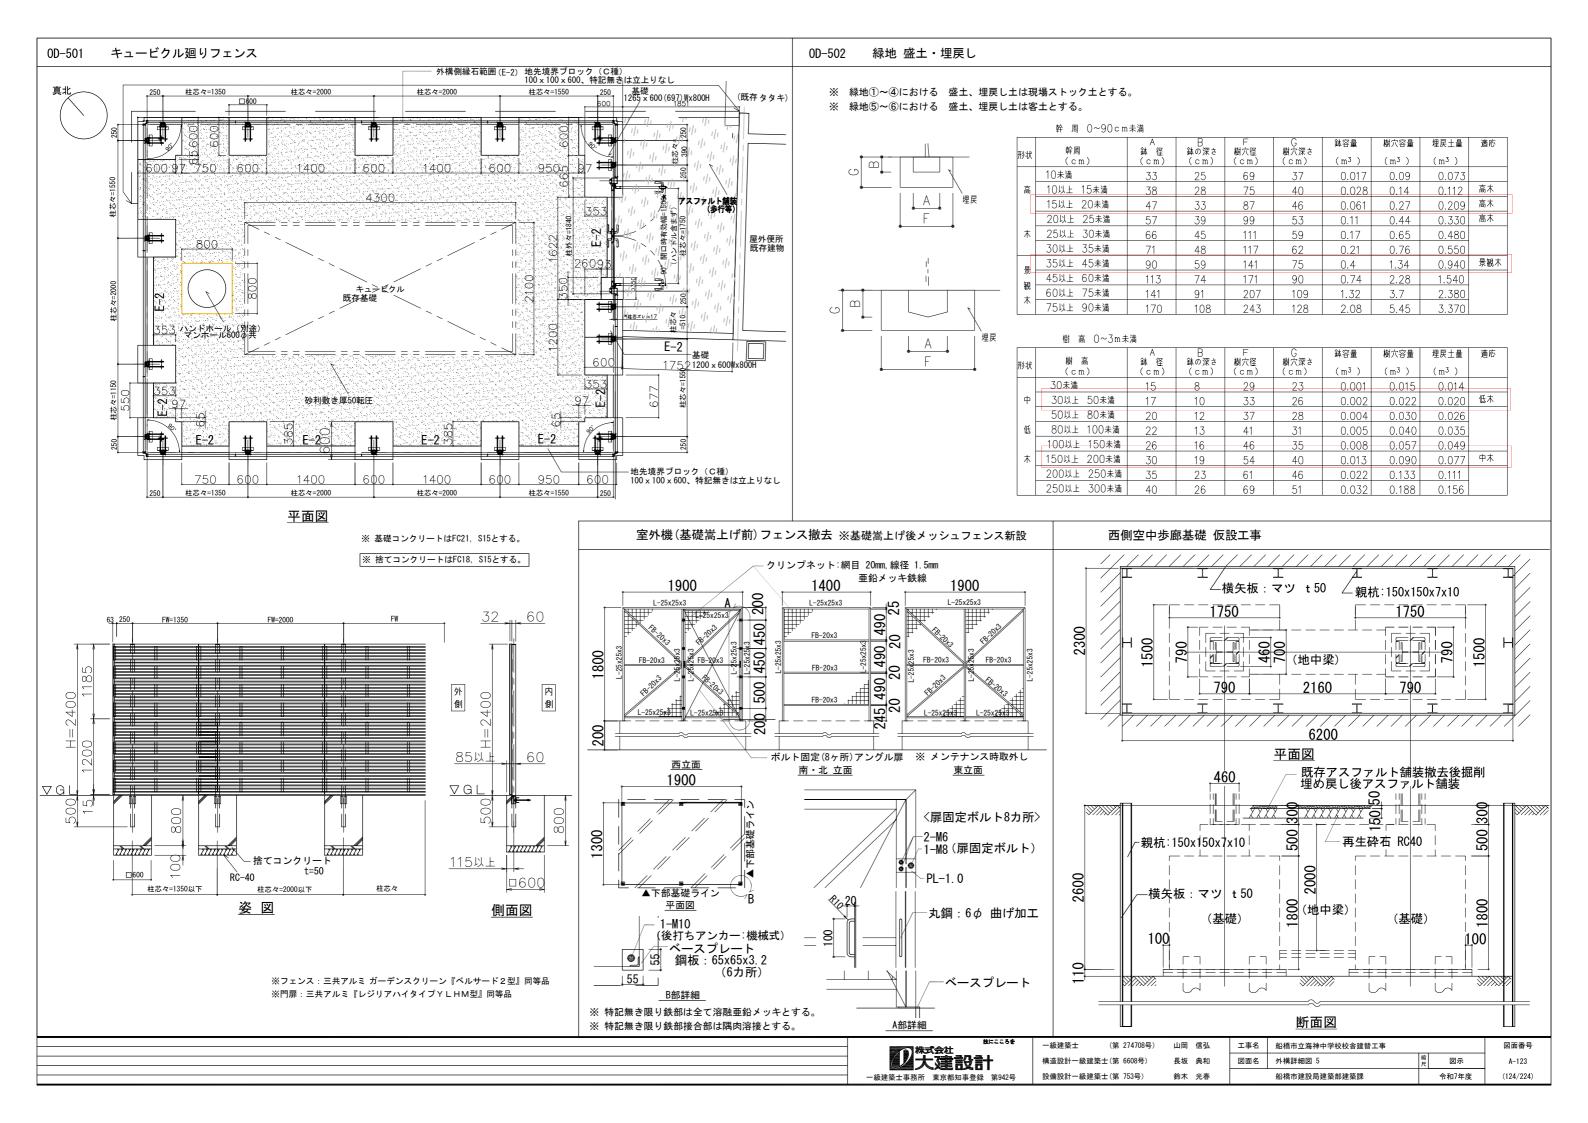

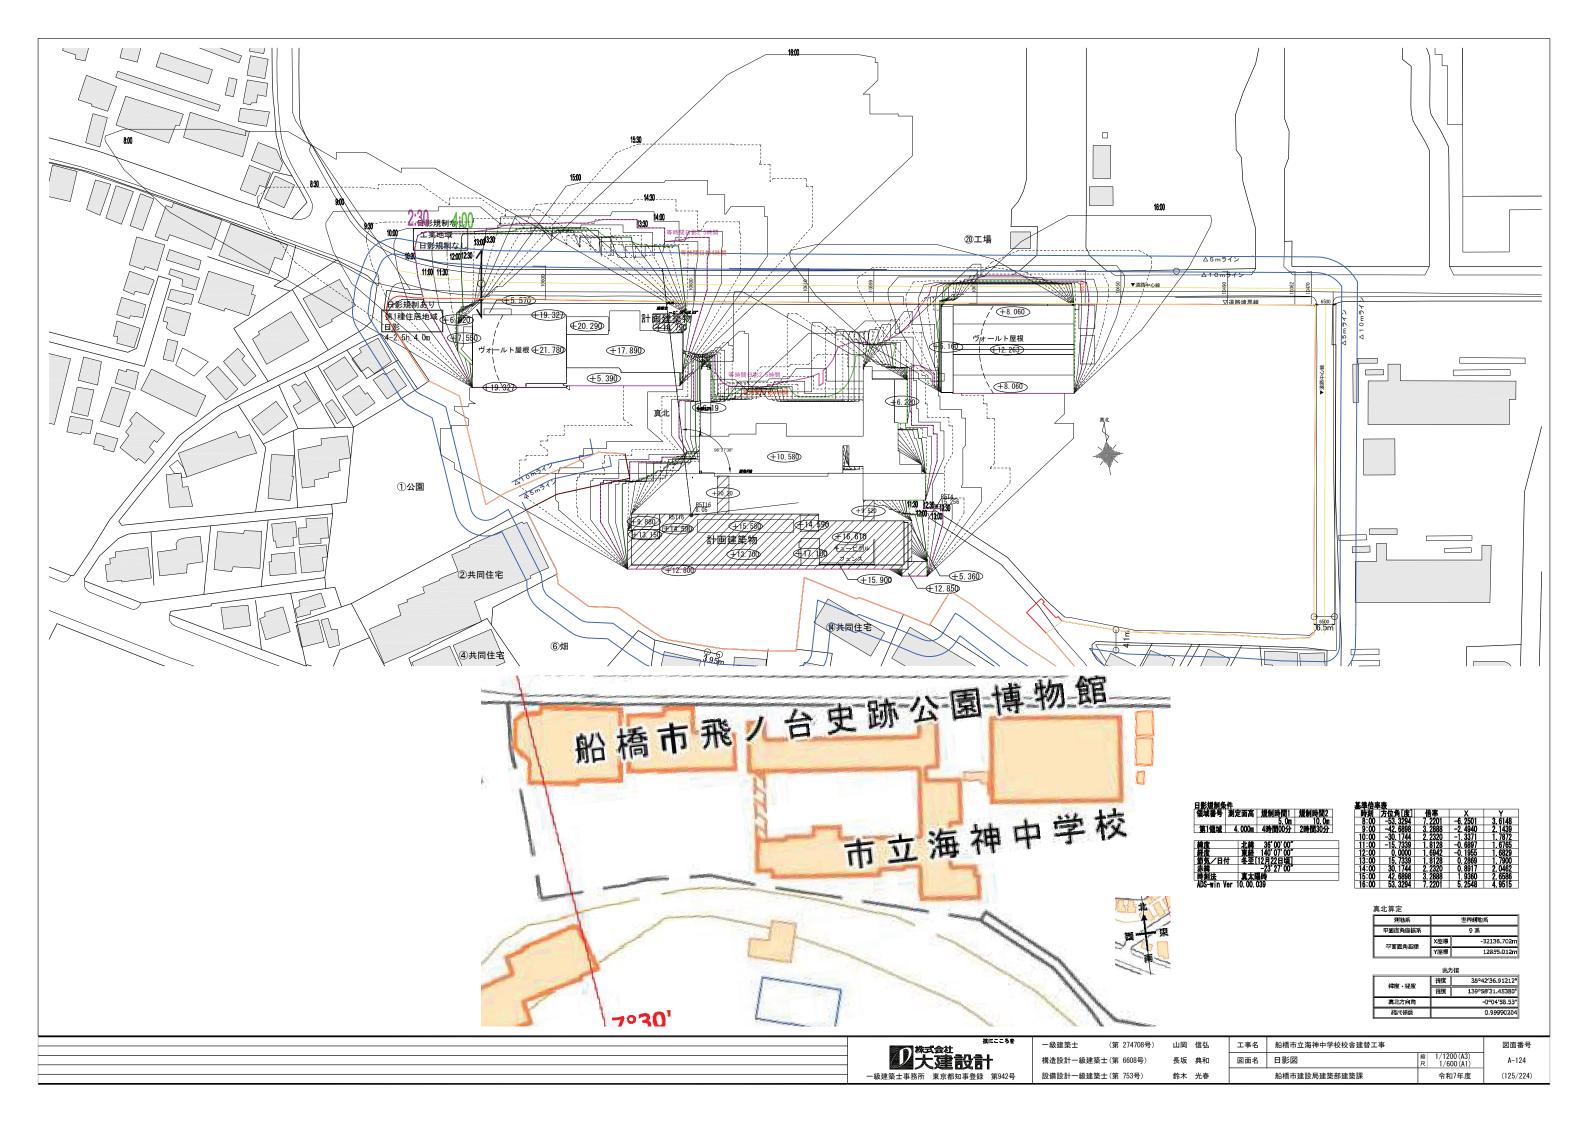

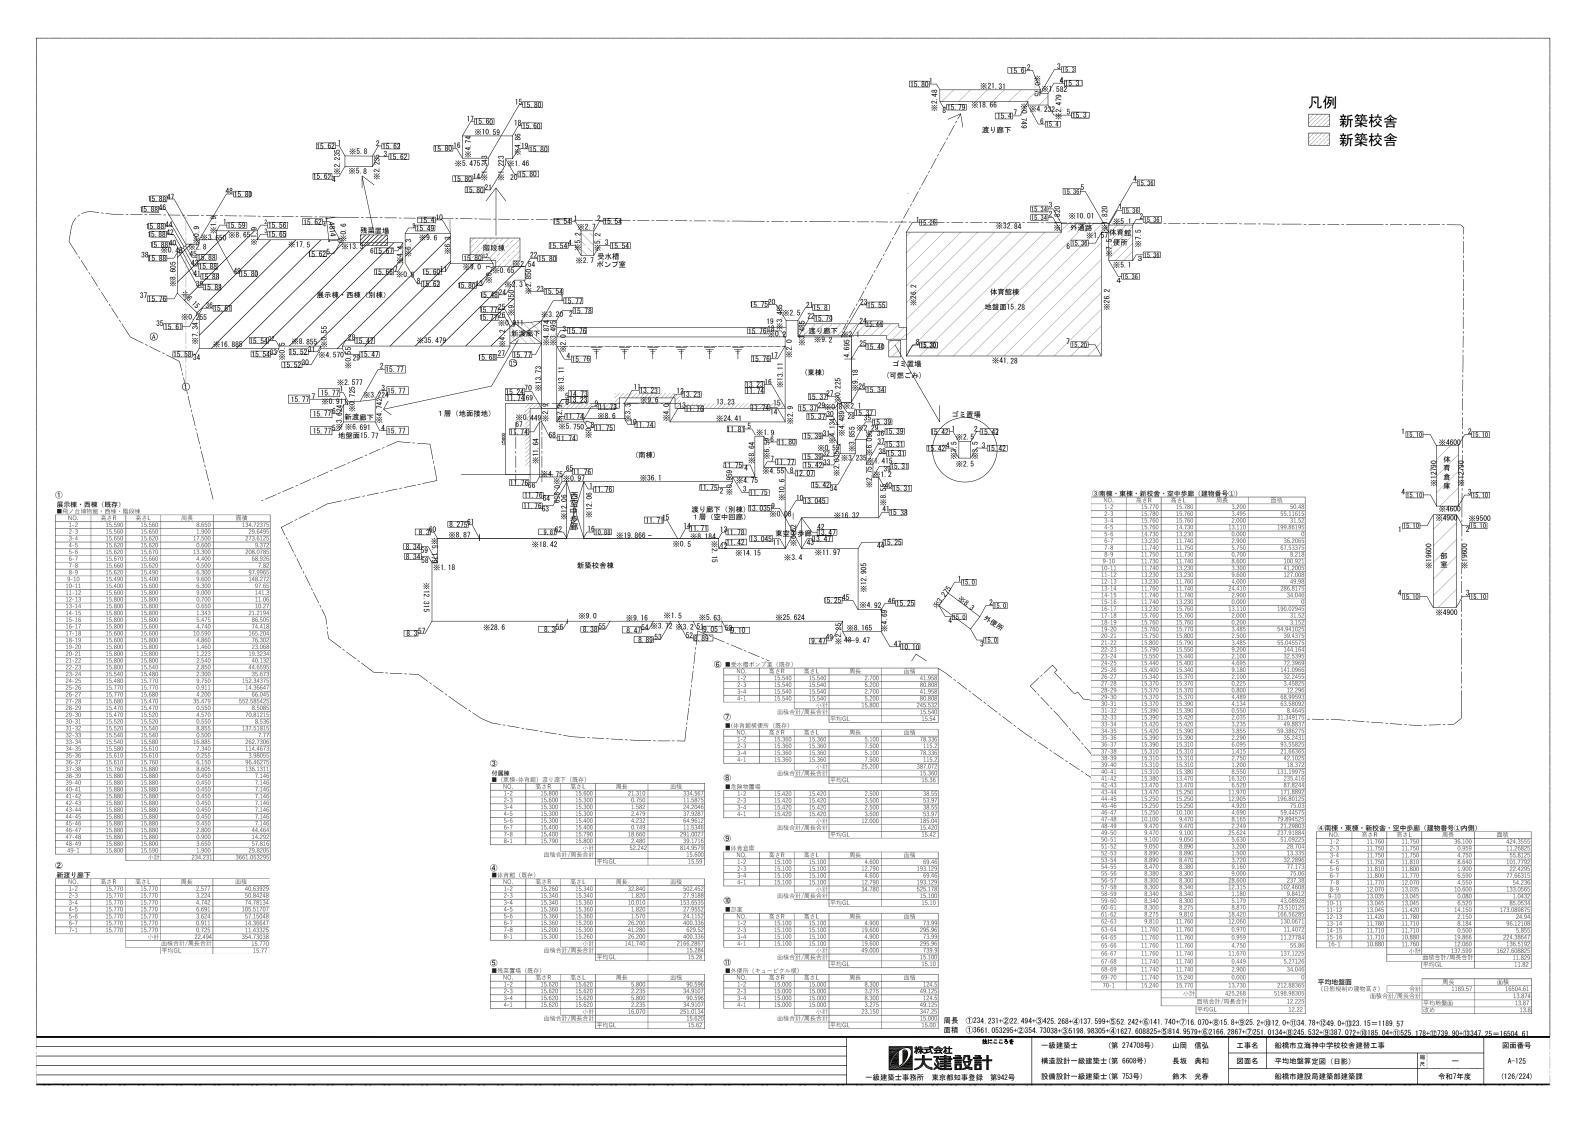

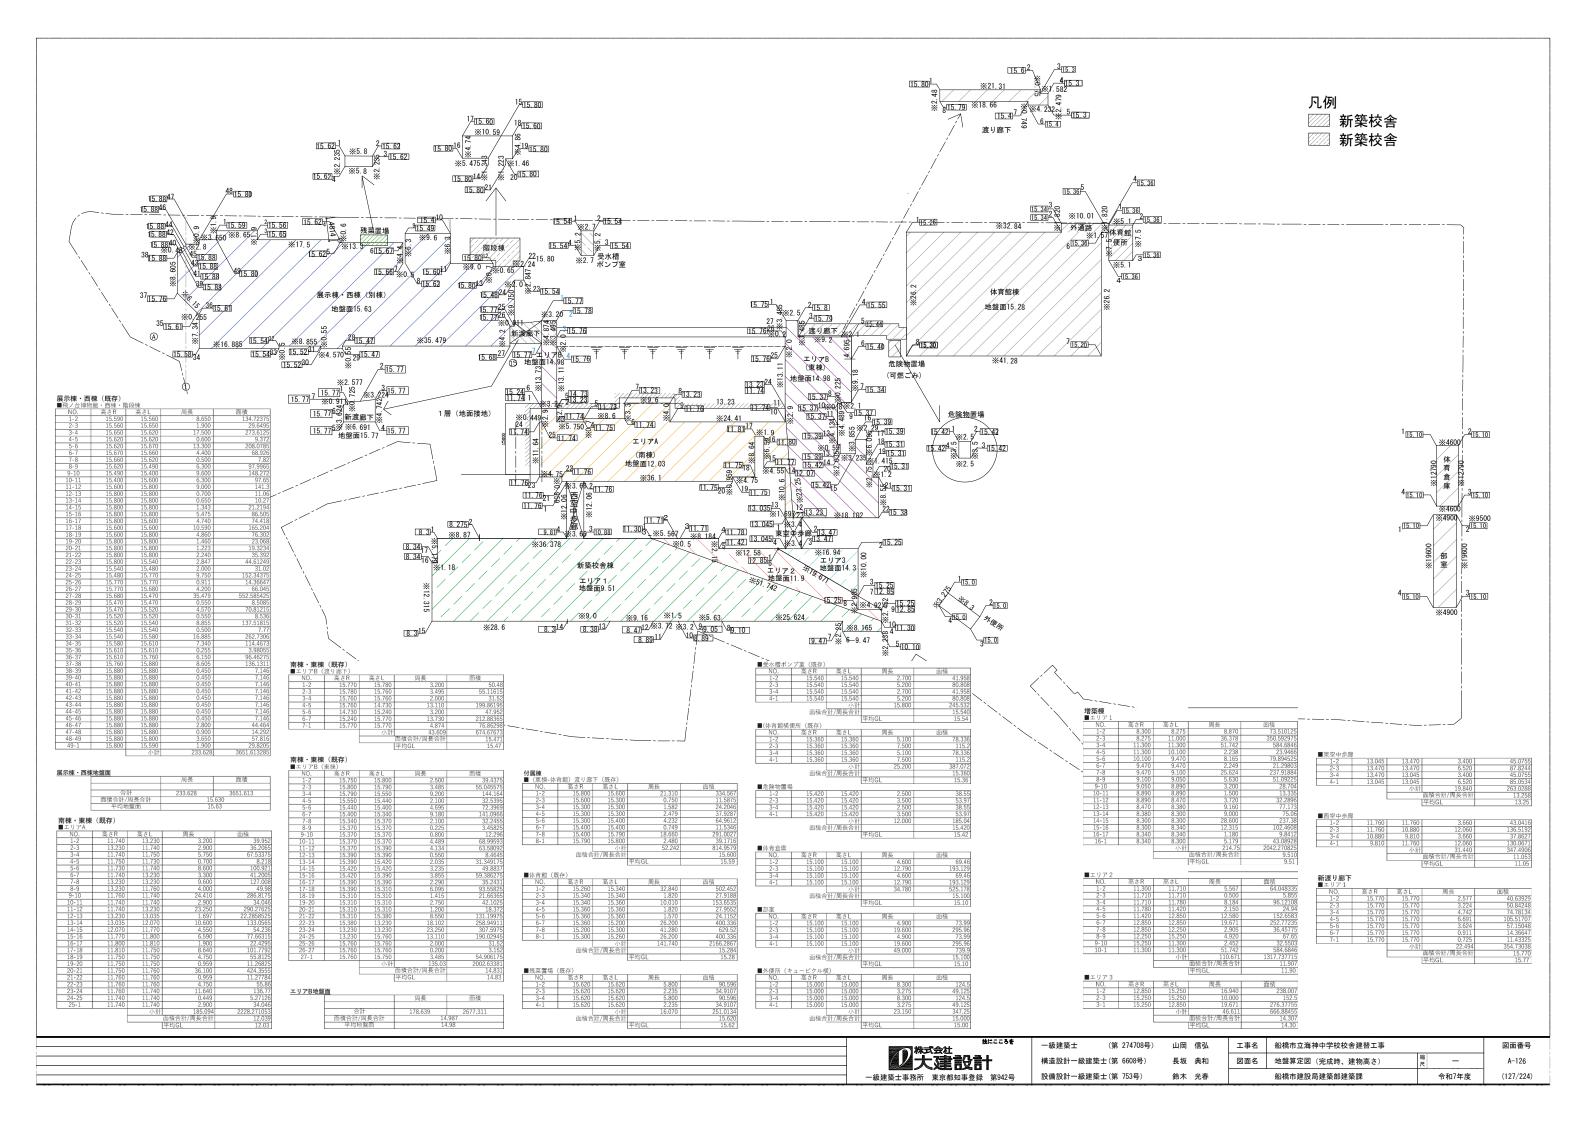

海神中学校 採光・排煙チェックシート 有効採光面積(m)) 必要採光面積 必要 面積 有効排煙面積(m)) $(D/H \times 6-1.4) \times A_w$ 室名 判定 階 判定 開口面 面積合 A/50 係数 必要 補正 面積 係数 面積 合計 小計 室別 1階(新校舎) 1 濾過機室 今126条の2-1-2 適用除外 令126条の2-1-2 適用除外 1 前室 1 ピロティ半屋外 開口 338.23 1/5 67.646 3 7.96 × 2.13 × 2 33.910 101.729 oĸ 令126条の2-1-2 適用除外 1.76 × (1.02+0.48) × 3 2 多目的スペース2-1 1/5 28.164 140.82 会126条の2-1-2 適用除外 OK 2 CR①-1(普通教室) 71.48 1/5 14.296 令126条の2-1-2 適用除外 2 CR①-2(普通教室) 1/5 | 14.440 適用除外 AW1 72.20 OK 令126条の2-1-2
 1.76 × (1.72*0.48)
 3

 1.76 × (1.02+0.48)
 11.792

 35.376

 1.76 × (1.02+0.48)
 3

 1.76 × (1.02+0.48)
 3

 1.76 × (1.02+0.48)
 3

 35.376
 2 CR①-3(普通教室) AW1 73.65 1/5 14.730 3 令126条の2-1-2 適用除外 2 CR①-4(普通教室) 73.65 1/5 14.730 令126条の2-1-2 適用除外 1.76 × (1.72+0.48) 1.76 × (1.02+0.48) × 3 1/5 14.730 2 CR①-5(普通教室) AW1' 73.65 11.792 35.376 令126条の2-1-2 適用除外 1.76 × (1.72+0.48) 1.83 × (1.82+0.48) × 3 2 CR①-6(普通教室) AW2 72.93 1/5 14.586 1.01 16.675 16.842 ok 令126条の2-1-2 適用除外 $1.76 \times (1.82 + 0.48)$ 1.76 × (1.02+0.48) × 3 令126条の2-1-2 適用除外 2 CR(1)-7(普通教室) AW1 1/5 14.296 2.39 11.792 28.183 71.48 OK 1.76 × (1.72+0.48) 1.76 × (1.02+0.48) × 3 1.76 × (1.72+0.48) 2 多目的スペース2-3 120.68 1/5 24.136 11.792 35.376 令126条の2-1-2 適用除外 1.3 × 1.39 1.48 × 1.39 2 多目的スペース2-2 1/5 15.824 3 5.671 17.014 令126条の2-1-2 AW8 79.12 oĸ 適用除外 1.3×1.39 2 廊下 令126条の2-1-2 適用除外 3AW 0.865 × (1.02+0.67) ×4 5.847 適用除外 1/5 23.526 2 金工室 3 117.63 33.943 ΟK 令126条の2-1-2 $0.865 \times (1.02 + 0.67) \times 2$ 2AW 5.467 適用除外 3AW 0.865 × (1.02+0.67) x4 適用除外 2 木工室 117.63 1/5 23.526 3 50.343 OK 会126条の2-1-2 0.865 × (1.02+0.67) ×2×2 2AW 適用除外 10.934 $0.865 \times (0.8 + 0.67) \times 2 \times 2$ 6.314 5.467 16.400 2 生徒会室 2AW 44.20 OK 令126条の2-1-2 適用除外 $0.865 \times (0.8+0.67) \times 2$ 1.76 × (1.02+0.48) × 3 3 多目的スペース3-1 AW1 141.02 1/5 28.204 11.792 35.376 令126条の2-1-2 適用除外 1.76 × (1.72+0.48) 1.76 × (1.02+0.48) × 3 3 CR②-1(普通教室) AW1 71.48 1/5 14.296 11.792 35.376 令126条の2-1-2 適用除外 ok 1.76 × (1.72+0.48) 1.76 × (1.02+0.48) × 3 3 CR②-2(普通教室) 1/5 14.440 AW1 72.20 $\begin{array}{ccccccc} 1.76 \times (1.02 + 0.48) \times 3 & & & & & & & \\ 1.76 \times (1.72 + 0.48) & & & & & & & \\ 1.76 \times (1.72 + 0.48) & & & & & & \\ 1.76 \times (1.72 + 0.48) & & & & & & \\ 1.76 \times (1.02 + 0.48) & & & & & \\ 1.76 \times (1.02 + 0.48) & & & & & \\ 1.76 \times (1.02 + 0.48) & & & & & \\ \end{array}$ 11.792 35.376 令126条の2-1-2 適用除外 1/5 14.730 令126条の2-1-2 適用除外 3 CR②-3(普通教室) AW1 73.65 1/5 | 14.730 3 CR②-4(普通教室) AW1 73.65 3 OK 令126条の2-1-2 適用除外 1.76 × (1.02+0.48) × 3 1.76 × (1.72+0.48) 3 CR②-5(普通教室) 73.65 1/5 14.730 3 11.792 35.376 令126条の2-1-2 適用除外 1.76 × (1.02+0.48) × 3 1.76 × (1.72+0.48) 11.792 24.645 3 保健室 AW1" 60.51 1/7 8.644 2.09 令126条の2-1-2 適用除外 令126条の2-1-2 3 昇降口・ホール 3 廊下 適用除外 令126条の2-1-2 1.3 × 1.39 1.48 × 1.39 5.671 17.014 令126条の2-1-2 適用除外 AW8 3 OK 3 多目的スペース3-2 1/5 15.824 79.12 1.3×1.39 AW10 1.3 × 1.39 × 3 5.421 16.263 令126条の2-1-2 適用除外 AW5 $0.865 \times (1.02 + 0.67) \times 4$ 5.847 3 図書室 127.77 1/5 25.554 3 33.939 oĸ 令126条の2-1-2 適用除外 $0.865 \times (1.02 + 0.67) \times 2$ AW4 5.466 +0.865 × (0.8+0.67) x2 AW4*2 3 第1理科室 117.63 1/5 22.526 3 令126条の2-1-2 適用除外 oĸ AW5 0.865x(0.67+1.02)x4 5.847 0.865×(0.67+1.02)×2 +0.865×(0.67+0.8)×2 AW4 5.466 3 第2理科室 79.32 0.2 15.864 3 33.939 令126条の2-1-2 適用除外 AW5 0.865x(0.67+1.02)x4 5.847 1/7 4.450 0.865x(0.67+1.02)x4 5.847 17.541 令126条の2-1-2 適用除外 3 相談室 AW5 31.17


海神中学校 採光・排煙チェックシート


	検	<u>甲中字校 採光•排焊</u> ○ 討 部 位	開口部	, A					L					S			
	階	室名	建具記号	室面積(㎡)		必要採光面積 (㎡)		有効採光面積(㎡) (D/H×6-1.4)×A _w				判定	必要面積	必要 有効排煙而積(㎡)		判定	
	PE	至4		室別	小計	係数	必要面積	補正係数	開口 面積	開口面 積 合計	面積合 計	TIAL	A/50 (㎡)	со	面積 合計	1172	
	4	多目的スペース4-1	AW1	141.02		1/5	28.204	3	1.76 × (1.02+0.48) × 3 1.76 × (1.72+0.48)	11.792	35.376	ок		令126条の2−1−2		適用除外	
	4	CR②-6(普通教室)	AW1	71.48		1/5	14.296	3	1.76 × (1.02+0.48) × 3 1.76 × (1.72+0.48)	11.792	35.376	ок		令126条の2-1-2		適用除外	
	4	CR②-7(普通教室)	AW1	72.20		1/5	14.440	3	1.76 × (1.02+0.48) × 3 1.76 × (1.72+0.48)	11.792	35.376	ок		令126条の2-1-2		適用除外	
	4	CR②-8(普通教室)	AW1	73.65		1/5	14.730	3	1.76 × (1.02+0.48) × 3 1.76 × (1.72+0.48)	11.792	35.376	ок		令126条の2-1-2		適用除外	
	4	特支-1	AW1	73.65		1/5	14.730	3	1.76 × (1.02+0.48) × 3 1.76 × (1.72+0.48)	11.792	35.376	ок		令126条の2-1-2		適用除外	
	4	特支-2	AW1	73.65		1/5	14.730	3	1.76 × (1.02+0.48) × 3 1.76 × (1.72+0.48)	11.792	35.376	ок		令126条の2-1-2		適用除外	
	4	備品庫+放送室	AW3	25.21		1/7	3.601	1.97	1.76 × (1.72+0.48) 1.18 × (11+0.56) 0.62 × (1.02+0.48)	6.761	13.319	ок		令126条の2-1-2		適用除外	
新	4	放送室	LSD14	13.59		1/7	1.941	1	2.0 × 0.56 0.6 × 0.9 × 2	2.200	2.200	ок		令126条の2-1-2		適用除外	
校舎	4	職員室	AW4	168.99		1/7	24.141	3	1.76 × (1.02+0.48) × 3 1.76 × (1.72+0.48)	11.792	70.752	ок		令126条の2-1-2		適用除外	
			AW4						1.76 × (1.02+0.48) × 3 1.76 × (1.72+0.48)	11.792						適用除外	
	4	校長室	AW5 AW6	30.34		1/7	4.334	1	1.79 × (1.92+0.48) 1.135 × 1.02 1.255 × 0.56	1.860	6.156	ок		令126条の2-1-2		適用除外	
	4	事務室	AW7	38.90		1/7	5.557	1	1.3 × 1.43 × 2 1.44 × 1.43	5.777	5.777	ок		令126条の2-1-2		適用除外	
	4	多目的スペース4-2	AW8	79.12		1/5	15.824	3	1.3 × 1.39 1.48 × 1.39 1.3 × 1.39	5.671	17.014	ок		令126条の2-1-2		適用除外	
			AW10					3	1.3 × 1.39 × 3	5.421	16.263	ок		令126条の2-1-2		適用除外	
	4	東空中歩廊 廊下	AW24	29.57		-					0.59	1.78 令126条の2-1-2	3.56	適用除外			
	4	第1音楽室	AW4*2	117.63		1/5	22.526	3	0.865 × (1.02+0.67) ×2×2 +0.865 × (0.8+0.67) ×2×2	10.933	50.340	ок		令126条の2-1-2		適用除外	
既存			AW5	AW4 79.32							0.865×(0.67+1.02)×4	5.847				_	
	4	第2音楽室	AW4			0.2	15.864	3	0.865×(0.67+1.02)×2 +0.865×(0.67+0.8)×2	5.466	33.939 OK	ок		令126条の2-1-2		適用除外	
									0.865×(0.67+1.02)×4	5.847							
	5	多目的スペース5-1	AW1	99.87		1/5	19.974	3	1.76 × (1.02+0.48) × 3 1.76 × (1.72+0.48)	11.792	35.376	ок		令126条の2-1-2		適用除外	
	5	CR③-1(普通教室)	AW1	72.45		1/5	14.490	3	1.76 × (1.02+0.48) × 3 1.76 × (1.72+0.48)	11.792	35.376	ок		令126条の2-1-2		適用除外	
	5	CR③-2(普通教室)	AW1	72.45		1/5	14.490	3	1.76 × (1.02+0.48) × 3 1.76 × (1.72+0.48)	11.792	35.376	ок		令126条の2-1-2		適用除外	
	5	CR③-3(普通教室)	AW1	72.45		1/5	14.490	3	1.76 × (1.02+0.48) × 3 1.76 × (1.72+0.48)	11.792	35.376	ок		令126条の2-1-2		適用除外	
	5	CR③-4(普通教室)	AW1	72.45		1/5	14.490	3	1.76 × (1.02+0.48) × 3 1.76 × (1.72+0.48)	11.792	35.376	ок		令126条の2-1-2		適用除外	
新校舎	5	CR③-5(普通教室)	AW1'	72.69		1/5	14.538	3	1.76 × (1.02+0.48) × 3 1.76 × (1.72+0.48)	11.792	35.376	ок		令126条の2-1-2		適用除外	
_	5	CR③-6(普通教室)	AW2	73.41		1/5	14.682	0.93	1.83 × (1.82+0.48) × 3 1.76 × (1.82+0.48)	16.675	15.508	ок		令126条の2-1-2		適用除外	
	5	CR③-7(普通教室)	AW1	72.45		1/5	14.490	2.34	1.76 × (1.02+0.48) × 3 1.76 × (1.72+0.48)	11.792	27.593	ок		令126条の2-1-2		適用除外	
	5	CR③-8(普通教室)	AW1	73.97		1/5	14.794	2.34	1.76 × (1.02+0.48) × 3 1.76 × (1.72+0.48)	11.792	27.593	ок		令126条の2-1-2		適用除外	
	5	多目的スペース5-3	AW7	50.94		1/5	10.188	3	1.3 × 1.43 × 2 1.44 × 1.43	5.777	17.332	ок		令126条の2-1-2		適用除外	
	5	多目的スペース5-2	AW9	79.12		1/5	15.824	3	(1.3 × 3+1.48) × 1.43 1.48 × 1.47 1.6 × 0.36	10.445	31.335	ок		令126条の2-1-2		適用除外	
l	5	廊下							-					令126条の2-1-2	$\overline{}$	適用除外	


		にこころを
の数	^{会社} 建設計	t
一級建築士事務所	東京都知事登録	第942号

一級建築士	第	274708号)	山岡	信弘
構造設計一級建築士	(第	6608号)	長坂	典和
設備設計一級建築士	(第	753号)	鈴木	光春

工事名	事名						
図面名	採光・排煙チェックシート	縮尺 —	A-127				
	船橋市建設局建築部建築課	令和7年度	(128-22				

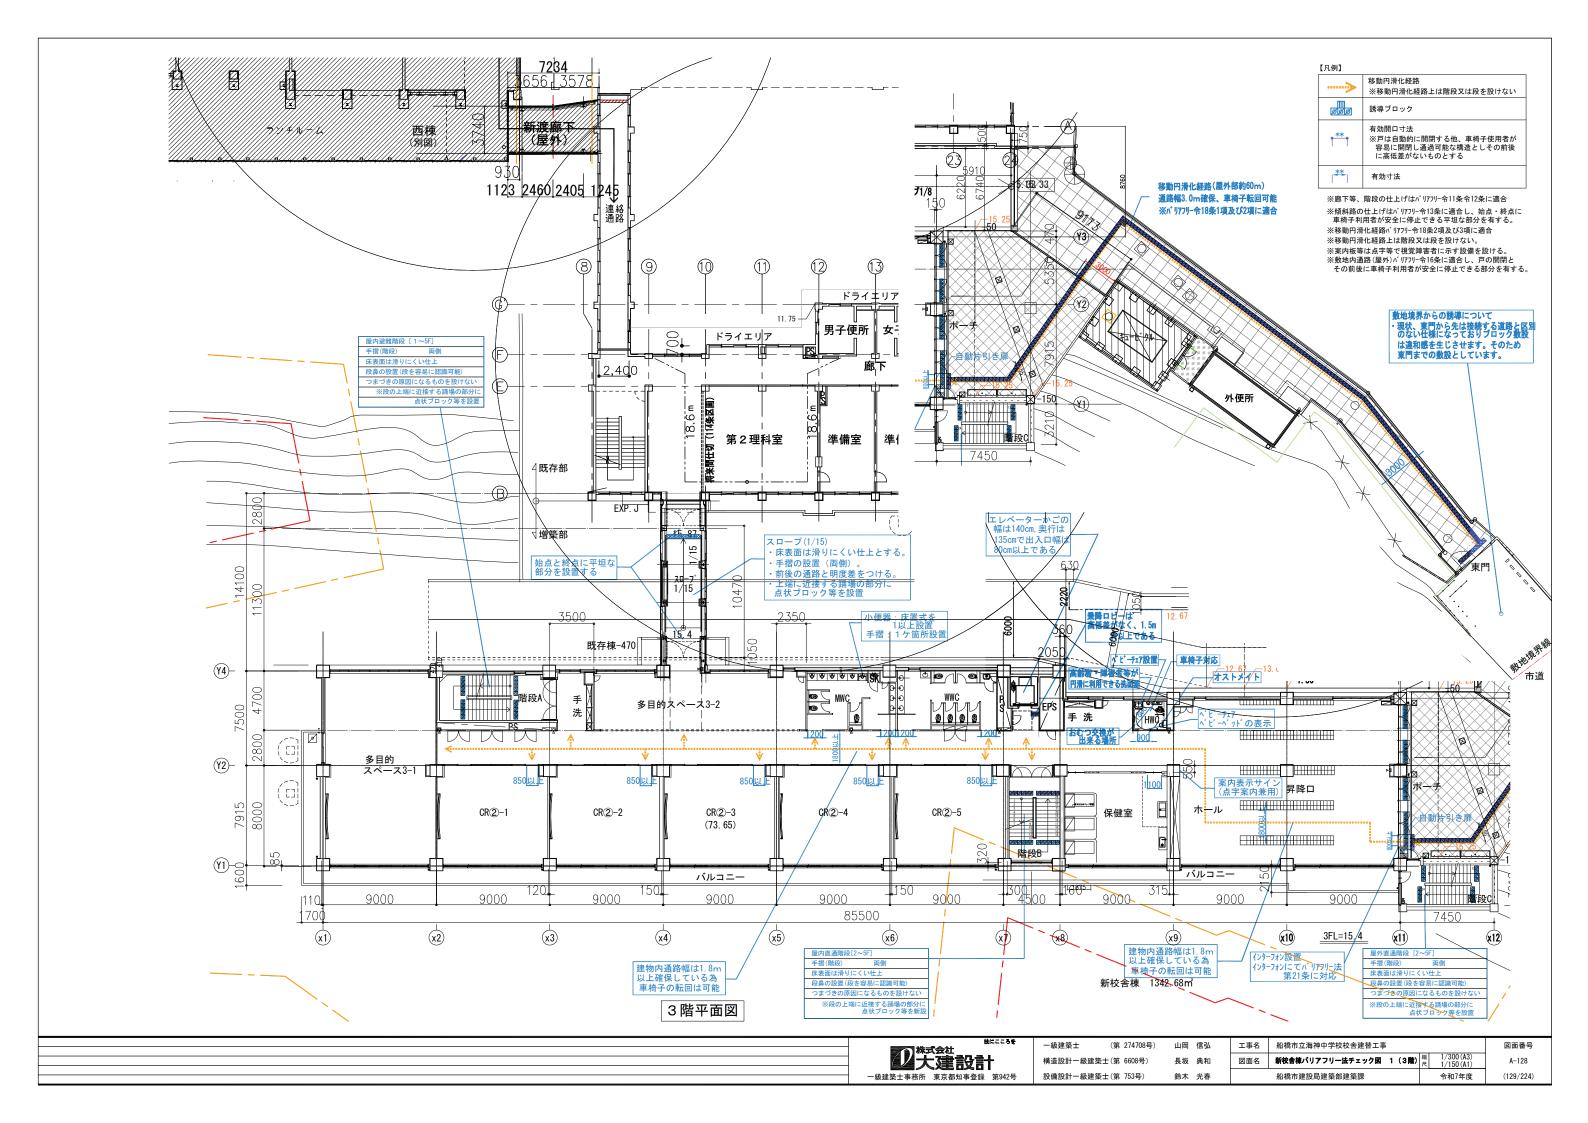

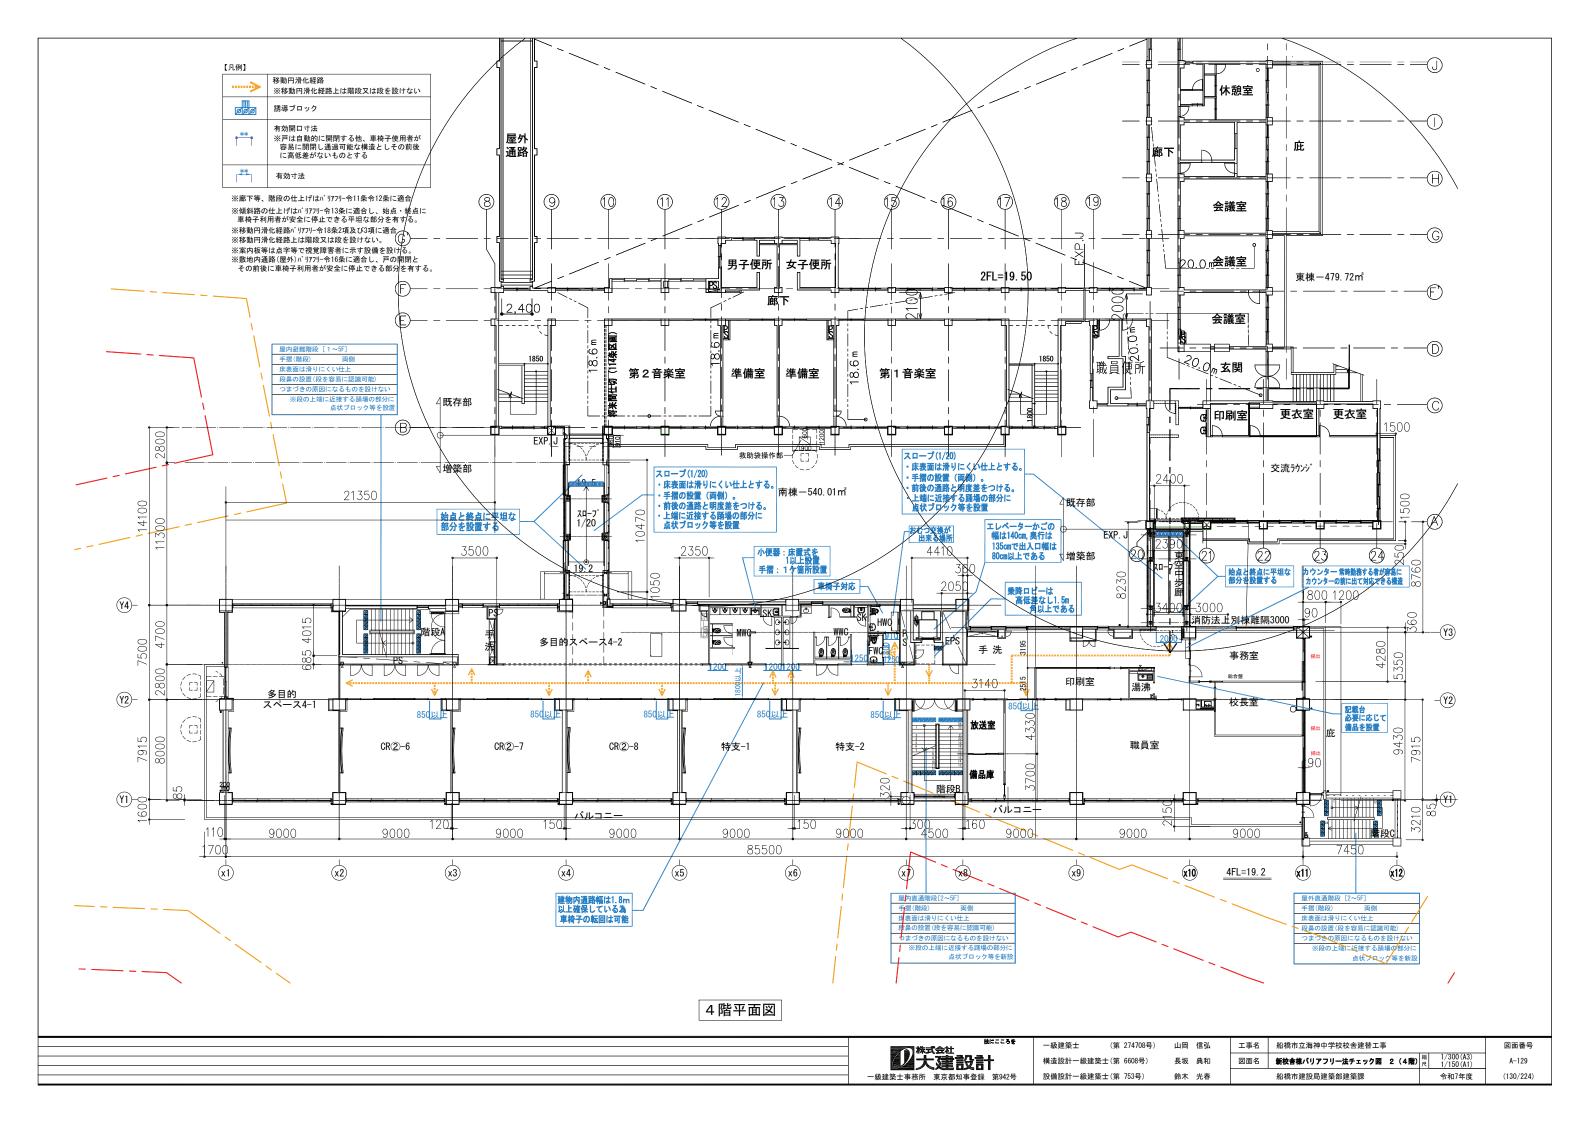

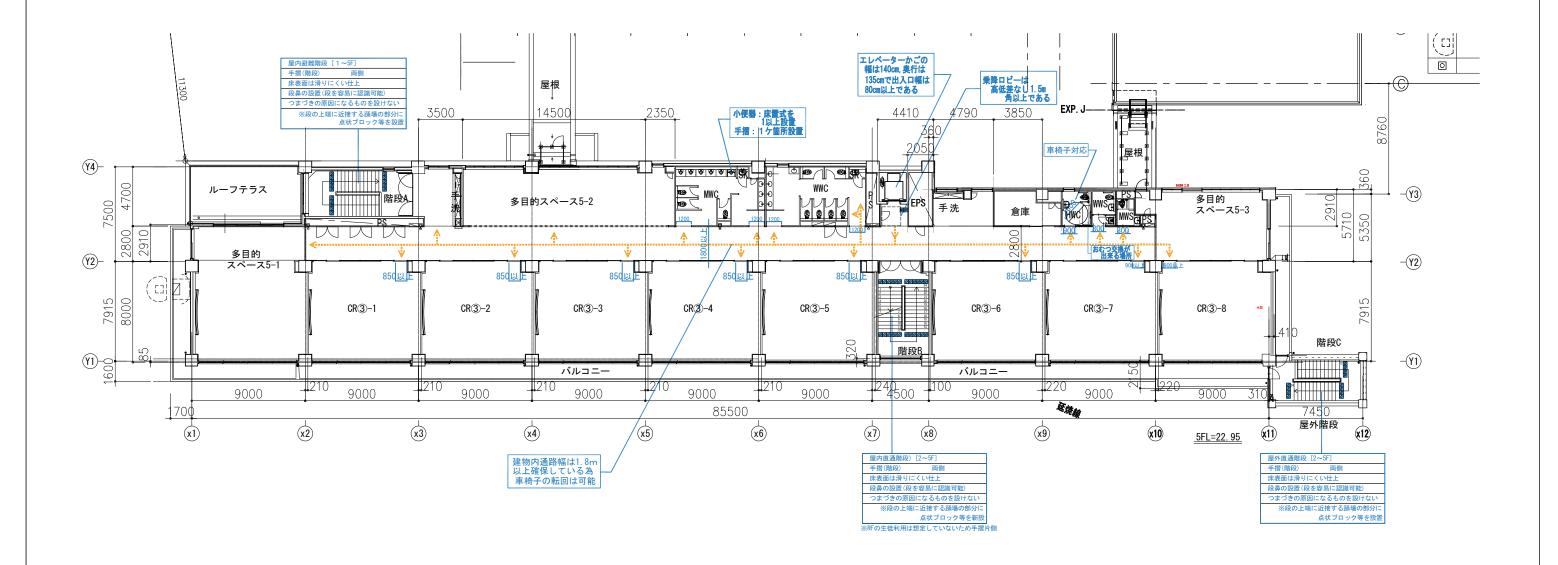

【凡例】	
	移動円滑化経路 ※移動円滑化経路上は階段又は段を設けない
ØØØ	誘導ブロック
**	有効開口寸法 ※戸は自動的に開閉する他、車椅子使用者が 容易に開閉し通過可能な構造としその前後 に高低差がないものとする
**	有効寸法

※廊下等、階段の仕上げはパリアフリー令11条令12条に適合 ※傾斜路の仕上げはパリアフリー令13条に適合し、始点・終点に 車椅子利用者が安全に停止できる平坦な部分を有する。 ※移動円滑化経路パリアフリー令18条2項及び3項に適合 ※楽内板等は点字等で視覚障害者に示す設備を設ける。 ※敷地内通路(屋外)パリアフリー令16条に適合し、戸の開閉と その前後に車椅子利用者が安全に停止できる部分を有する。 5 階平面図

株式会社 大建設計 一級建築士事務所 東京都知事登録 第942号

一級建築士	第	274708号)	山岡	信弘
構造設計一級建築士	(第	6608号)	長坂	典和
設備設計—級建築十	(筆	753号)	鈴木	光春

 工事名
 船橋市立海神中学校校舎建替工事
 図面番号

 図面名
 新校舎様パリアフリー法チェック図 3 (5階) 原 1/300 (A3) / 1/150 (A1)
 A-130

 船橋市建設局建築部建築課
 令和7年度
 (131/224)

