



10階平面図 S=1:400

○ アクセスポイント

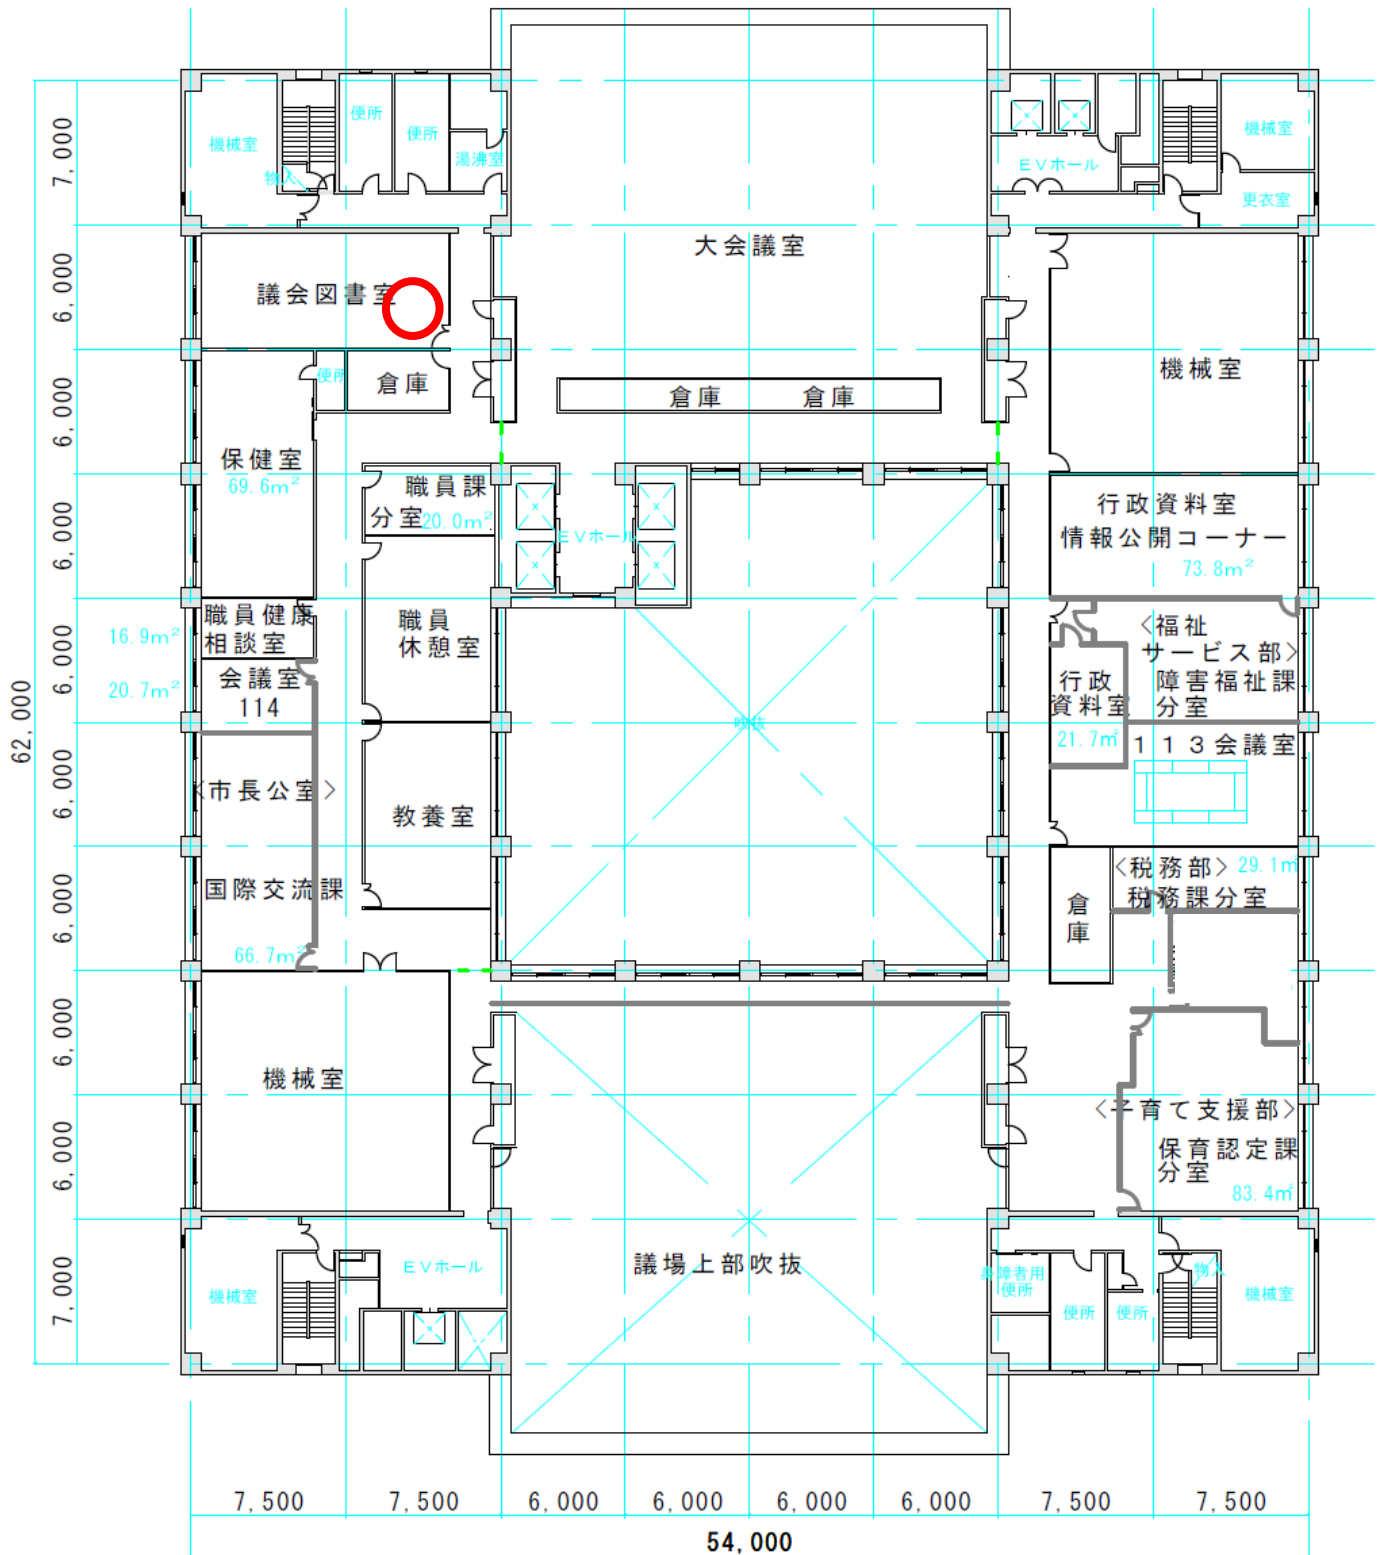

1 1 階平面図 S=1:400

○ アクセスポイント

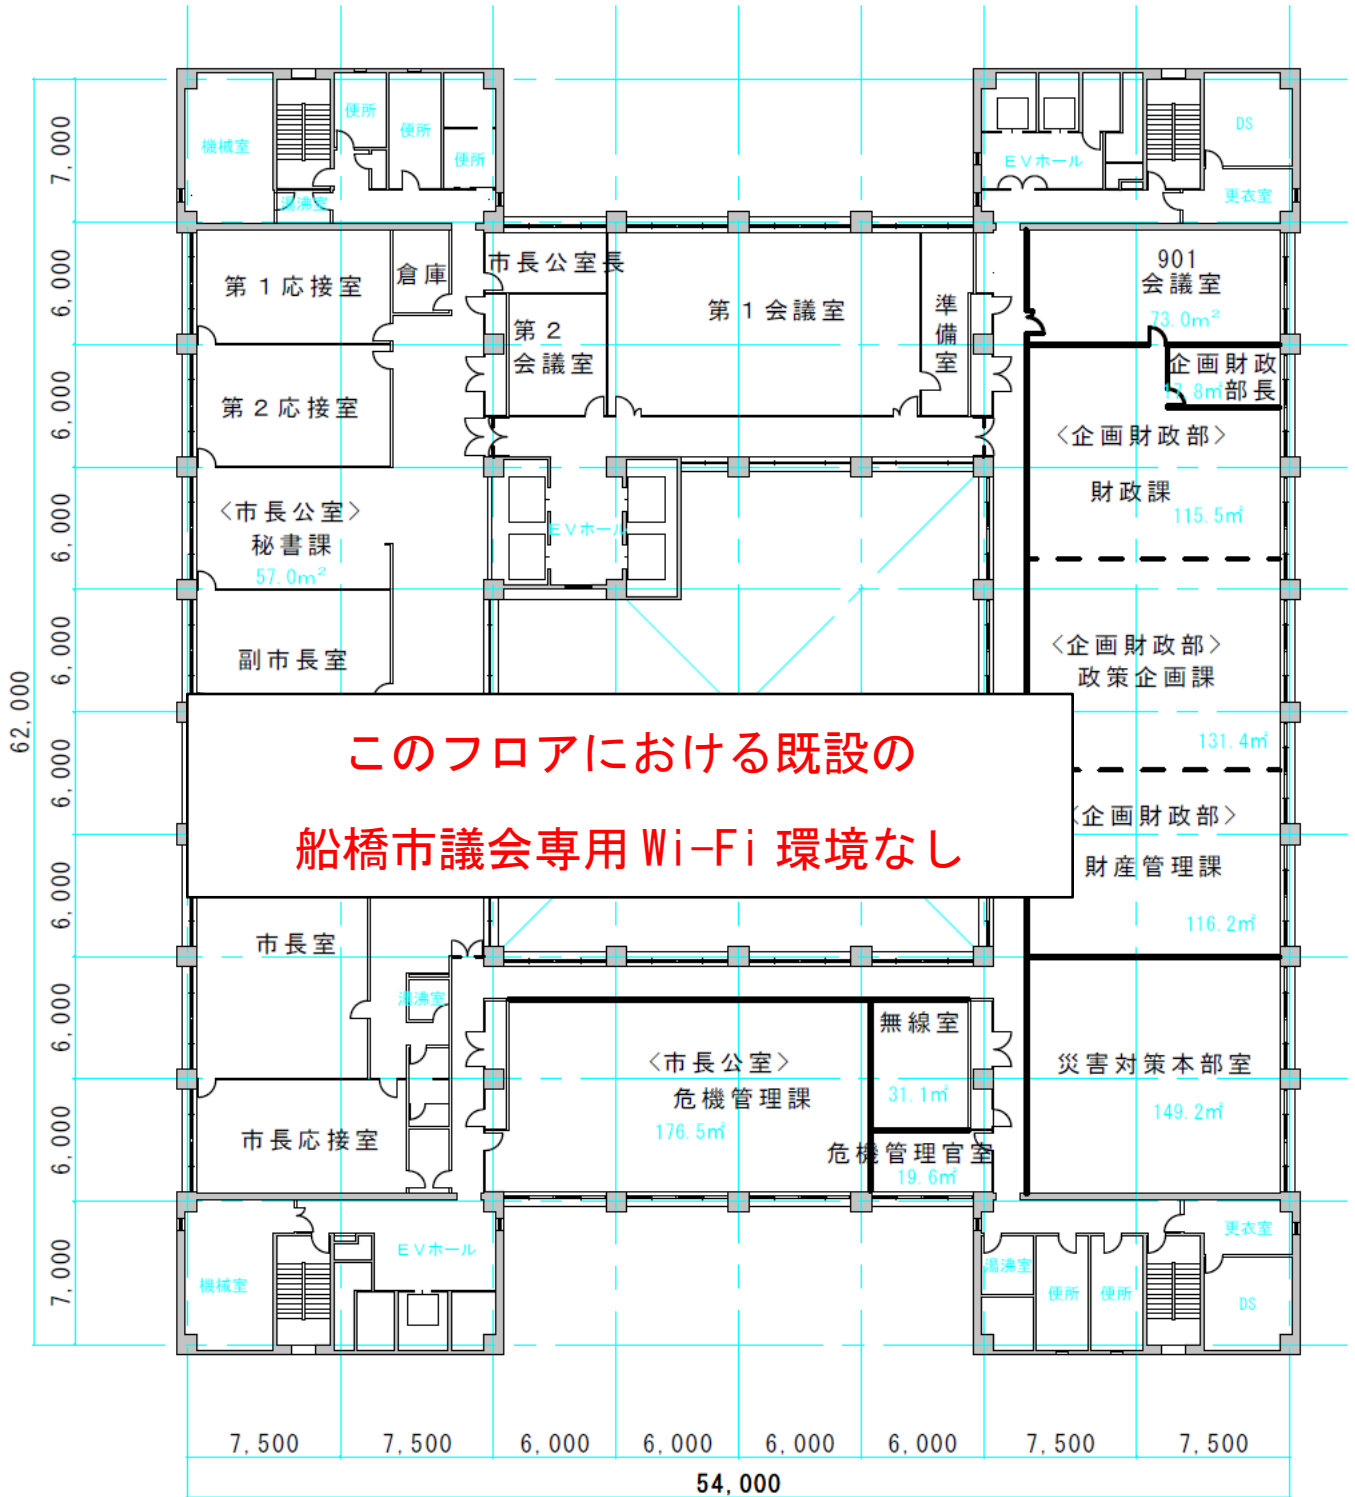

9階平面図 S=1:400

○ アクセスポイント