


保安体制図

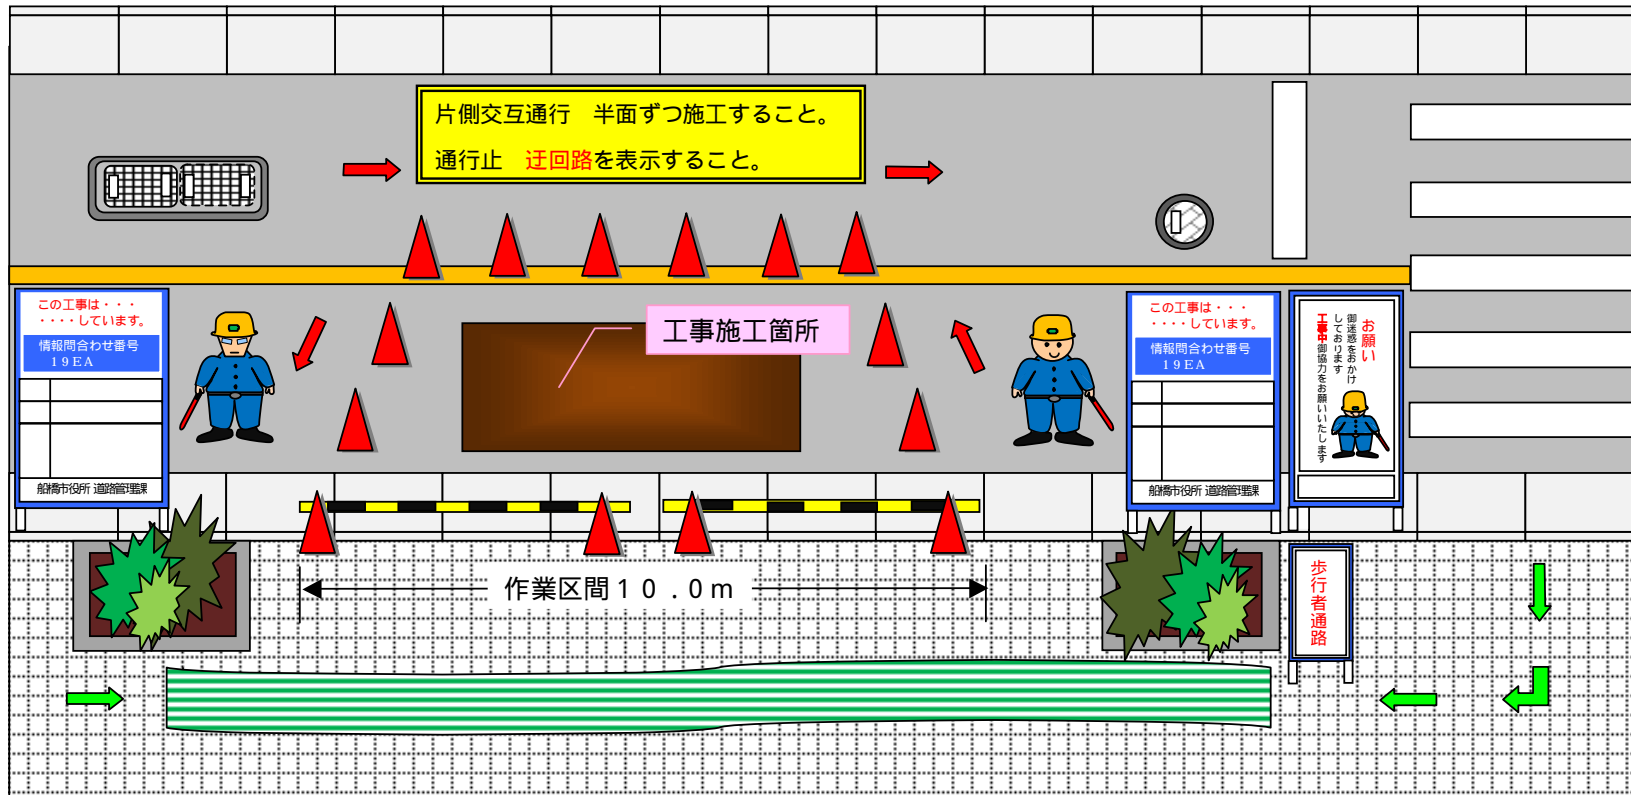

- * 通行止表示板及び迂回路案内板は工事箇所道路の出入り口に配置すること。
- 歩行者用道路巾は、原則として1 m以上確保すること。
- 保安要員、交通誘導員の配置位置、人数は最低2人以上とすること。