法典児童ホーム

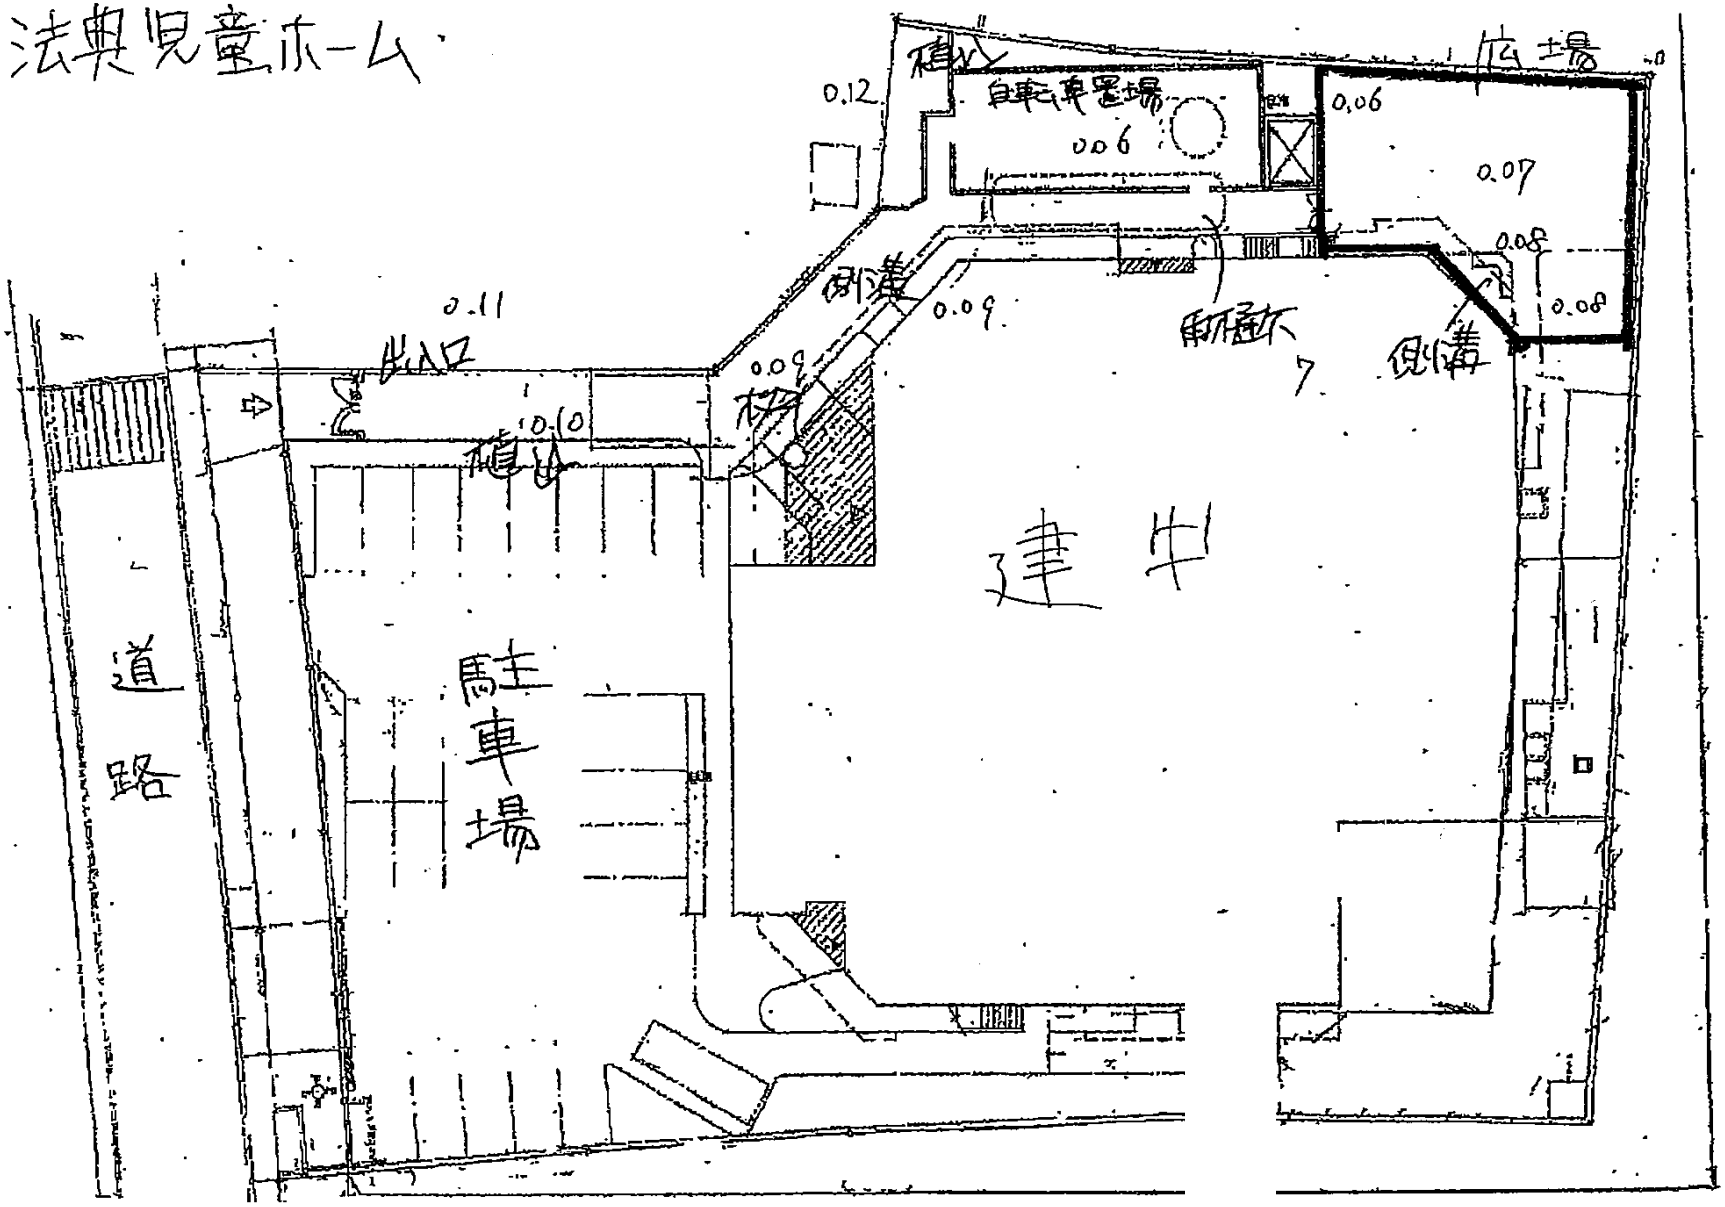

広場
自転車置場
0.06
0.07
0.08
0.08
0.12
0.11
0.10
0.09
0.09
側溝
側溝
出入口
植込
建物
駐車場
道路