法典児童ホーム

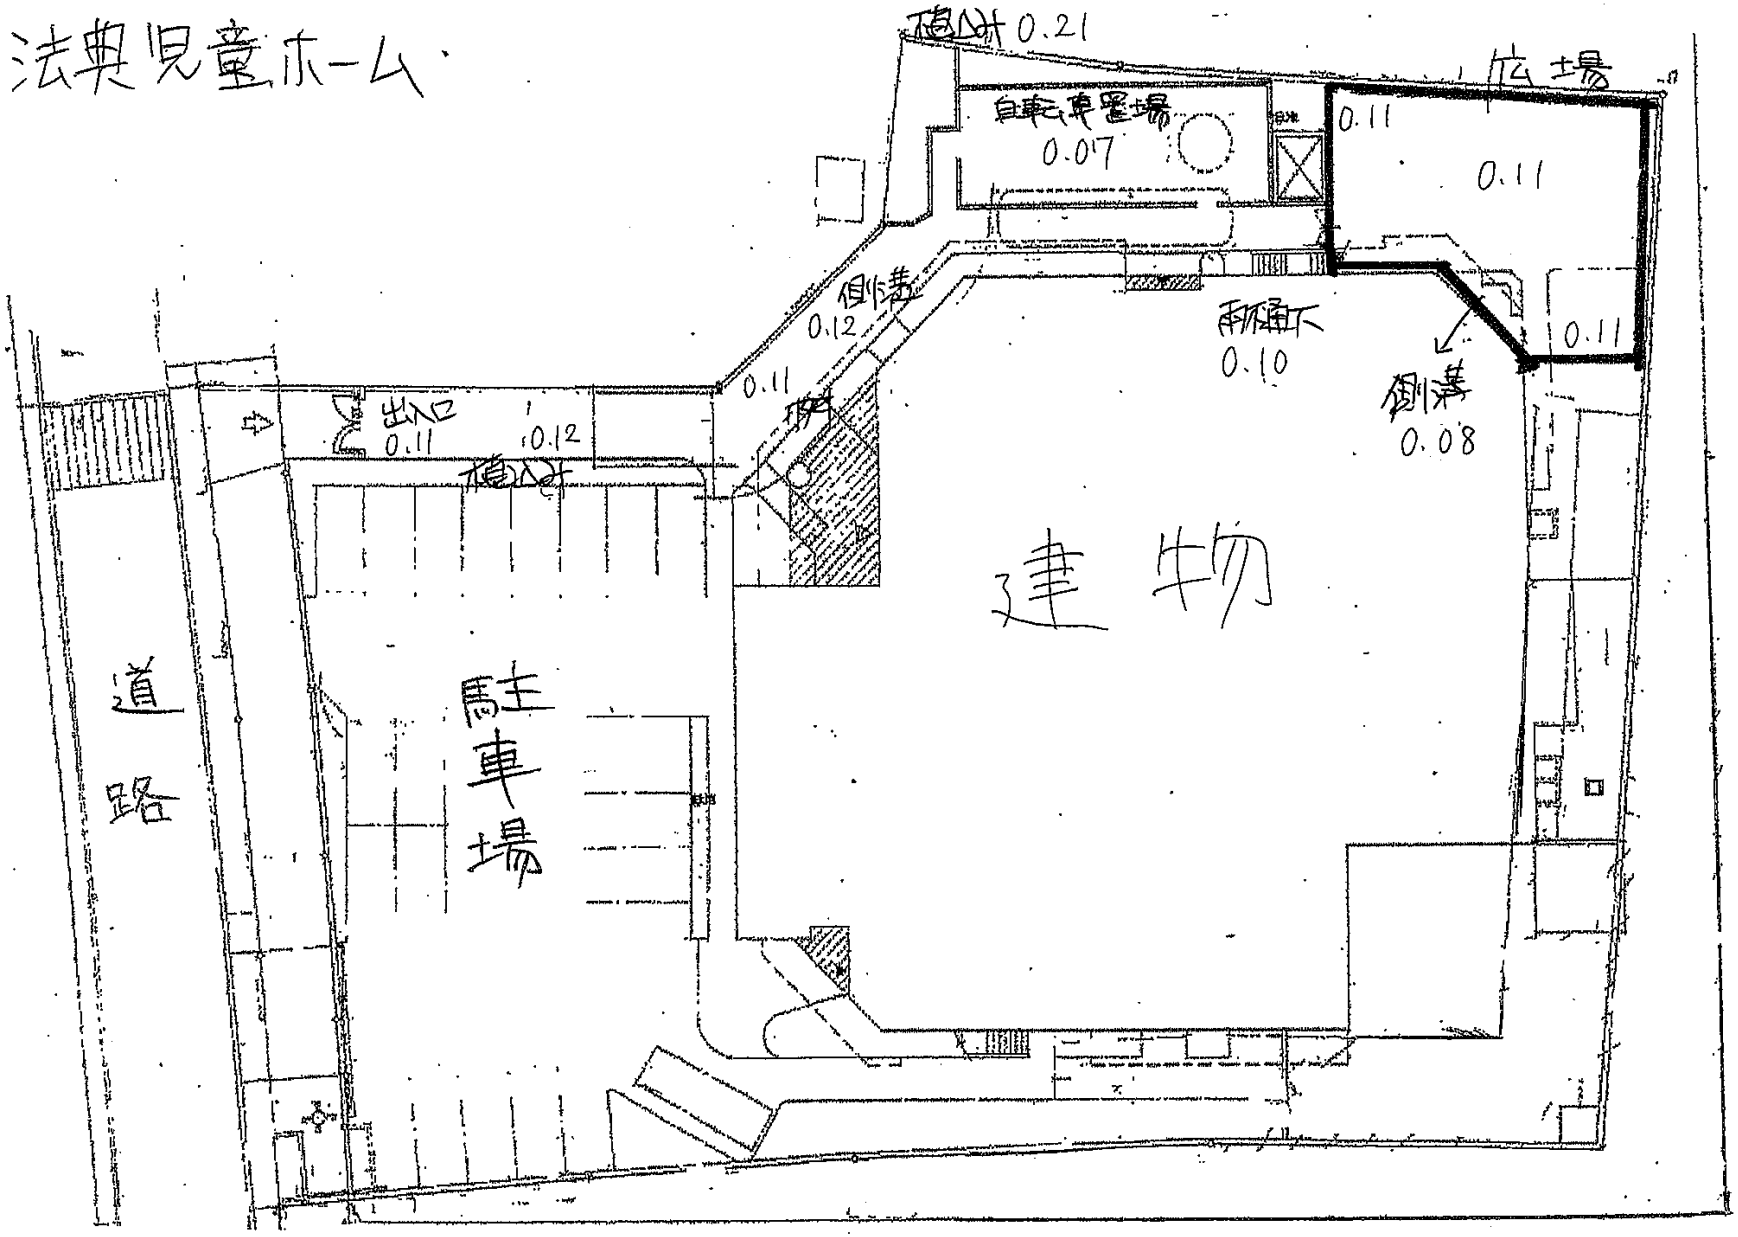
植込み 0.21
広場
自転車置場
0.07
0.11
0.11
0.11
側溝
0.12
雨水桝
0.10
側溝
0.08
出入口
0.11
0.12
植込み
建物
道路
駐車場