法典児童ホーム

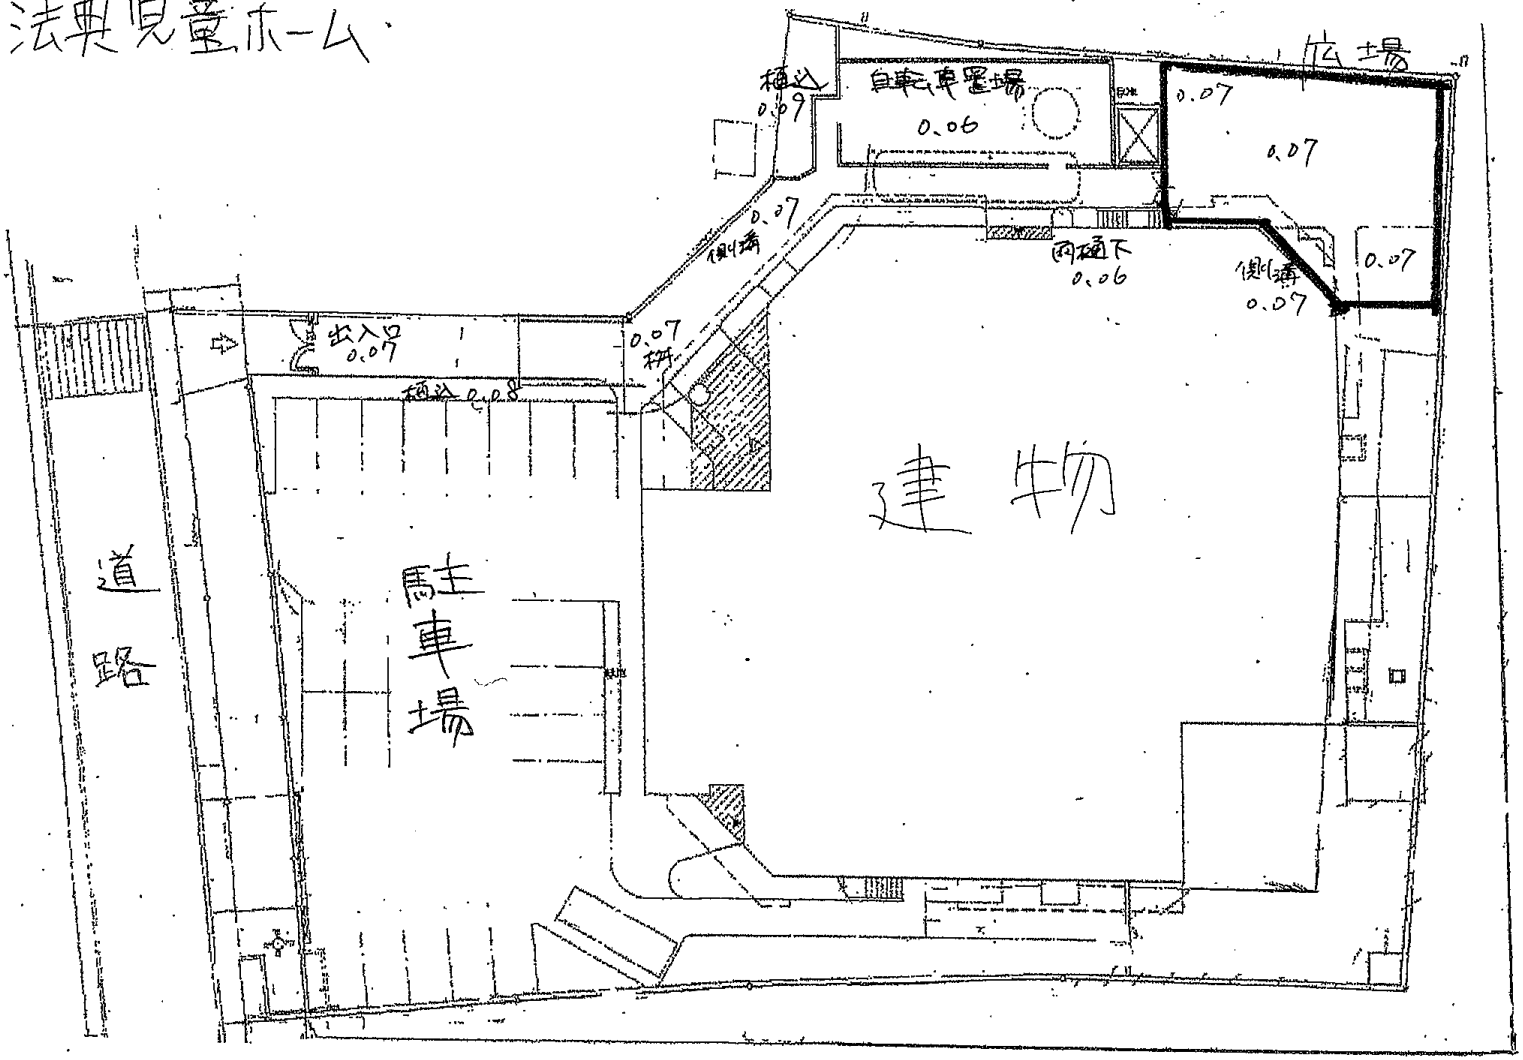

広場
植込
0.09
自転車置場
0.06
0.07
0.07
0.07
側溝
0.07
両樋下
0.06
側溝
0.07
0.07
出入口
0.07
柄
植込 0.08
建物
道路
駐車場