


塚田駅南地区地区計画

計画図

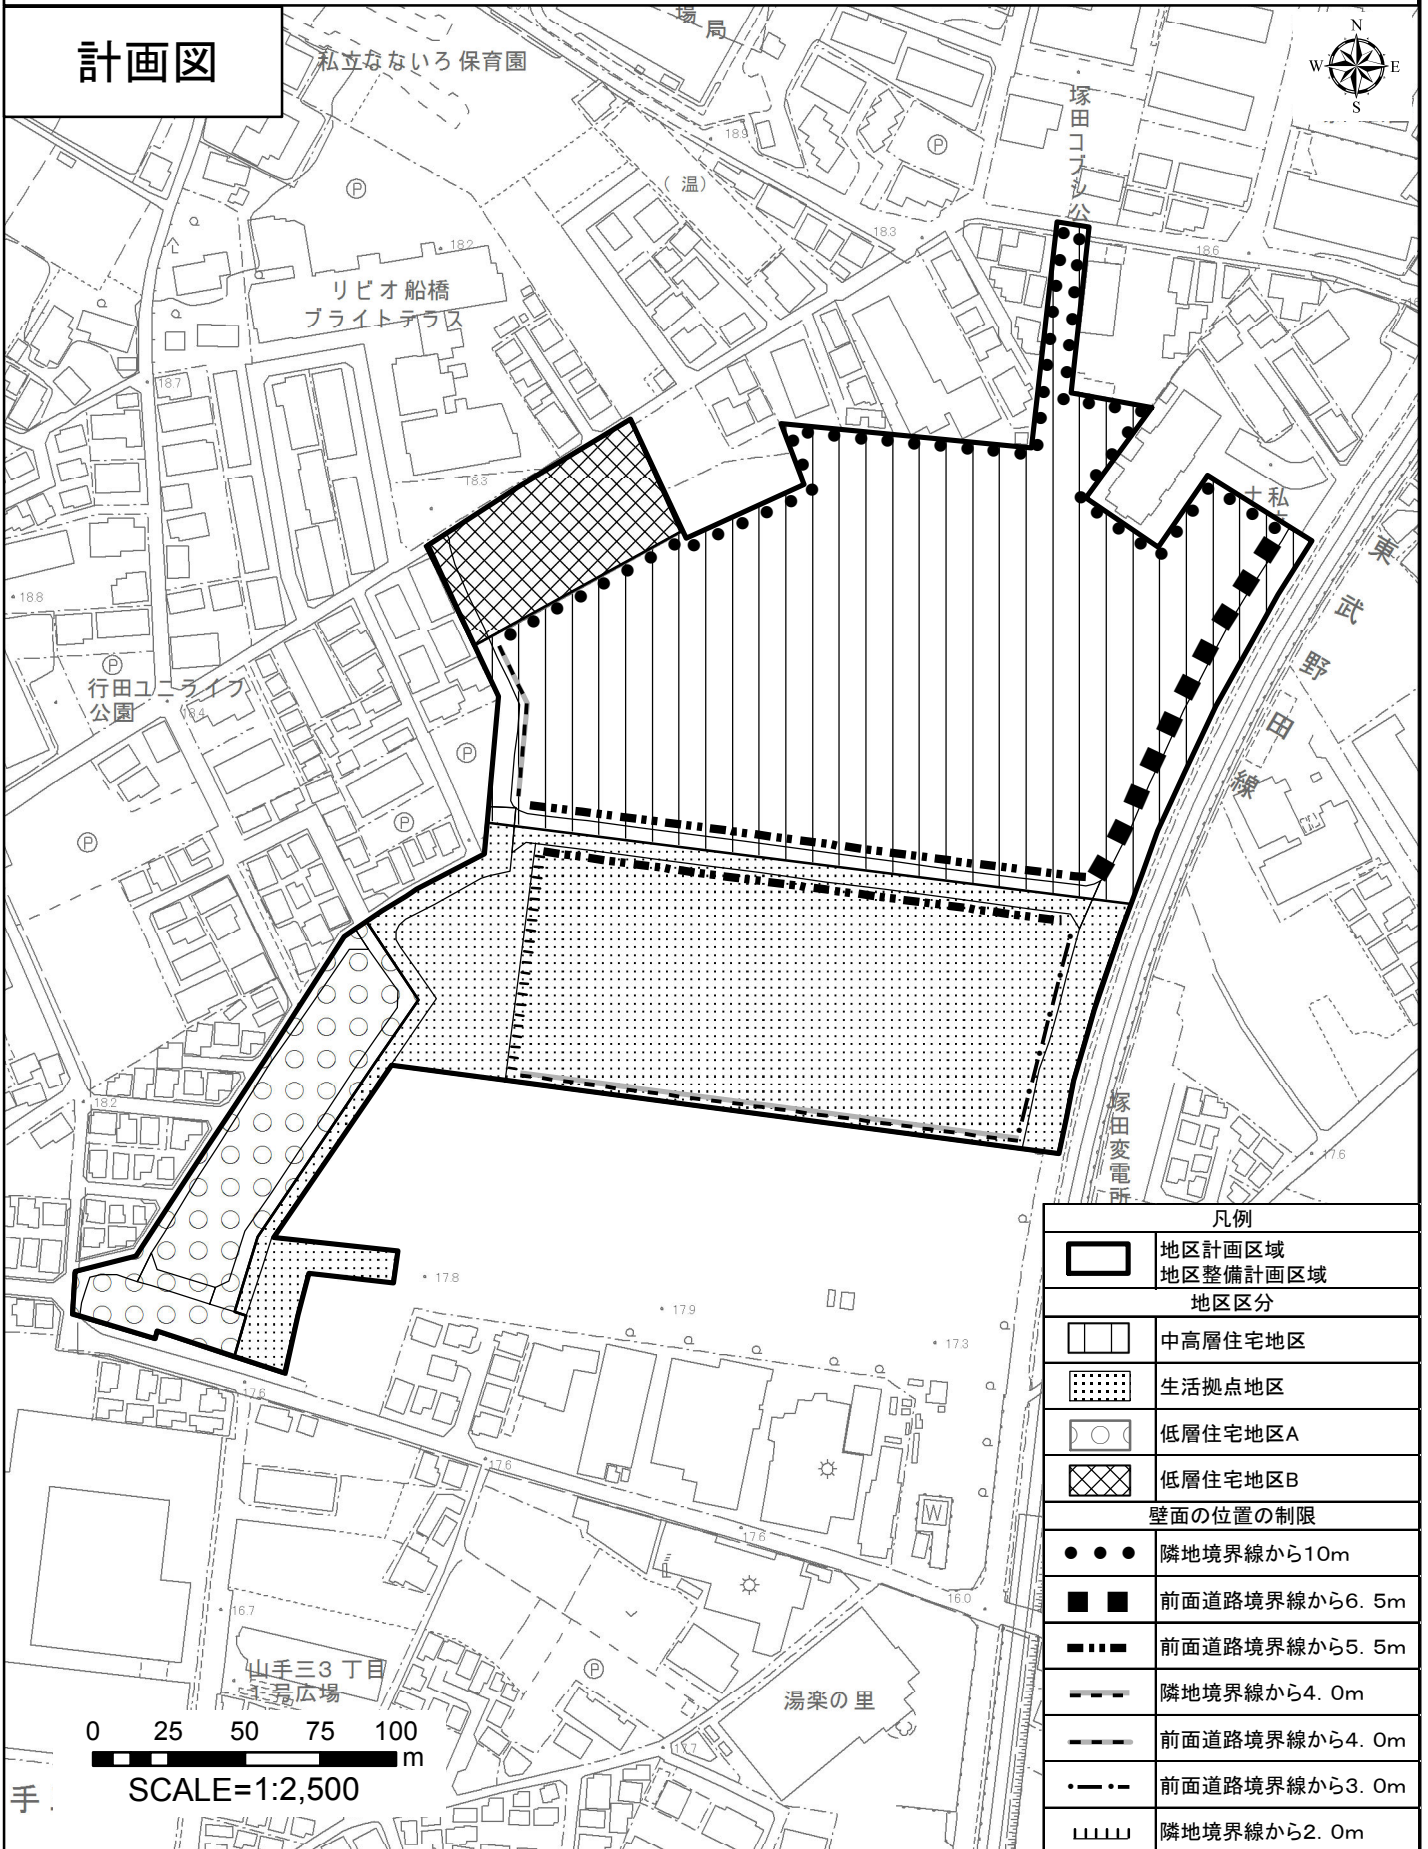

凡例	
	地区計画区域
	地区整備計画区域
地区区分	
	中高層住宅地区
	生活拠点地区
	低層住宅地区A
	低層住宅地区B
壁面の位置の制限	
	隣地境界線から10m
	前面道路境界線から6.5m
	前面道路境界線から5.5m
	隣地境界線から4.0m
	前面道路境界線から4.0m
	前面道路境界線から3.0m
	隣地境界線から2.0m


0 25 50 75 100 m

SCALE=1:2,500

手

塚田駅南地区地区計画

計画図

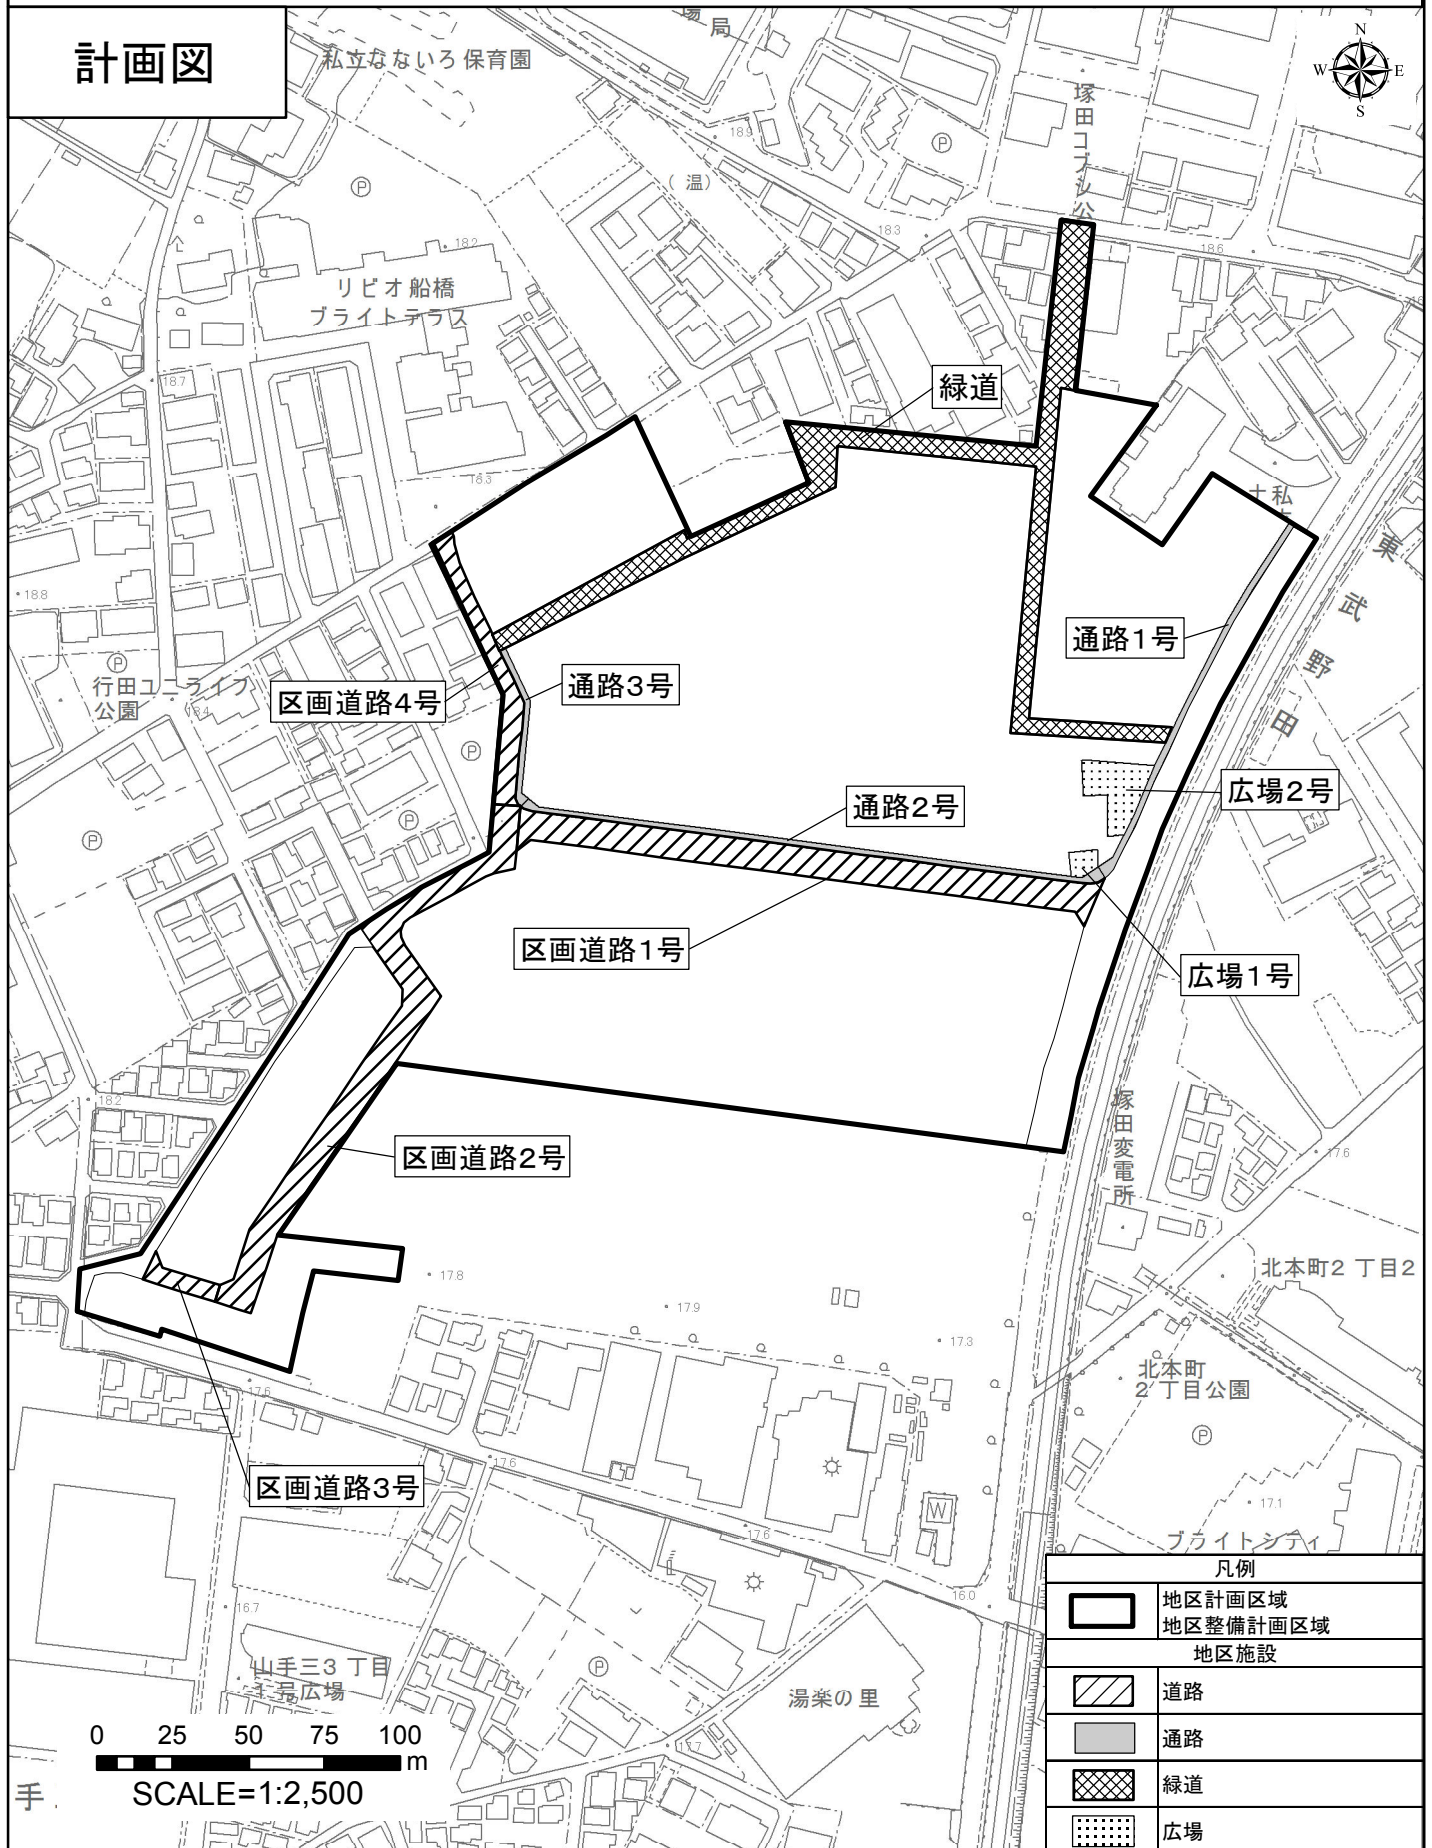

凡例	
	地区計画区域
	地区整備計画区域
地区施設	
	道路
	通路
	緑道
	広場

0 25 50 75 100 m

SCALE=1:2,500

手