



やよい町地区地区計画



計画図

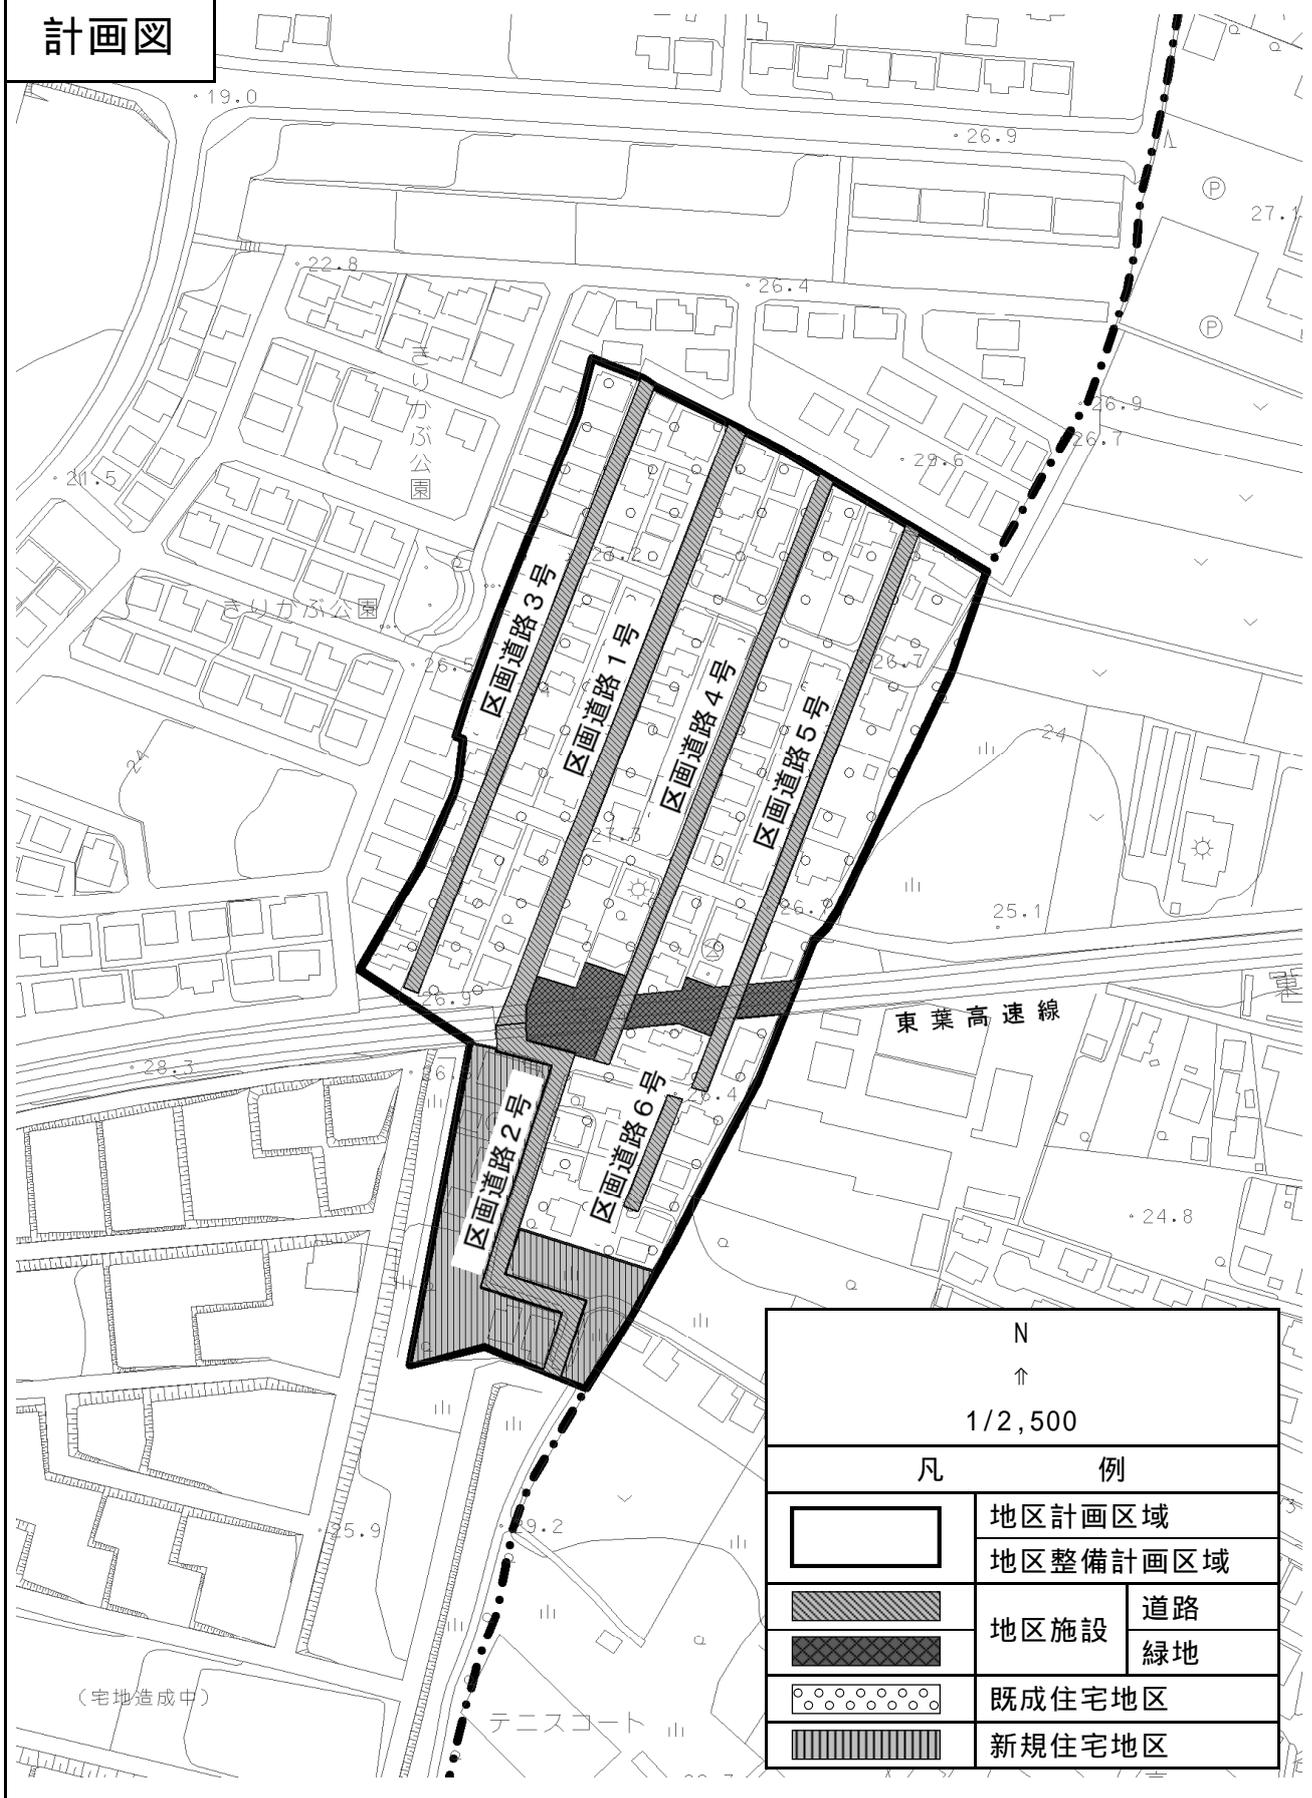

やよい町地区地区計画

計画図（壁面の位置の制限）

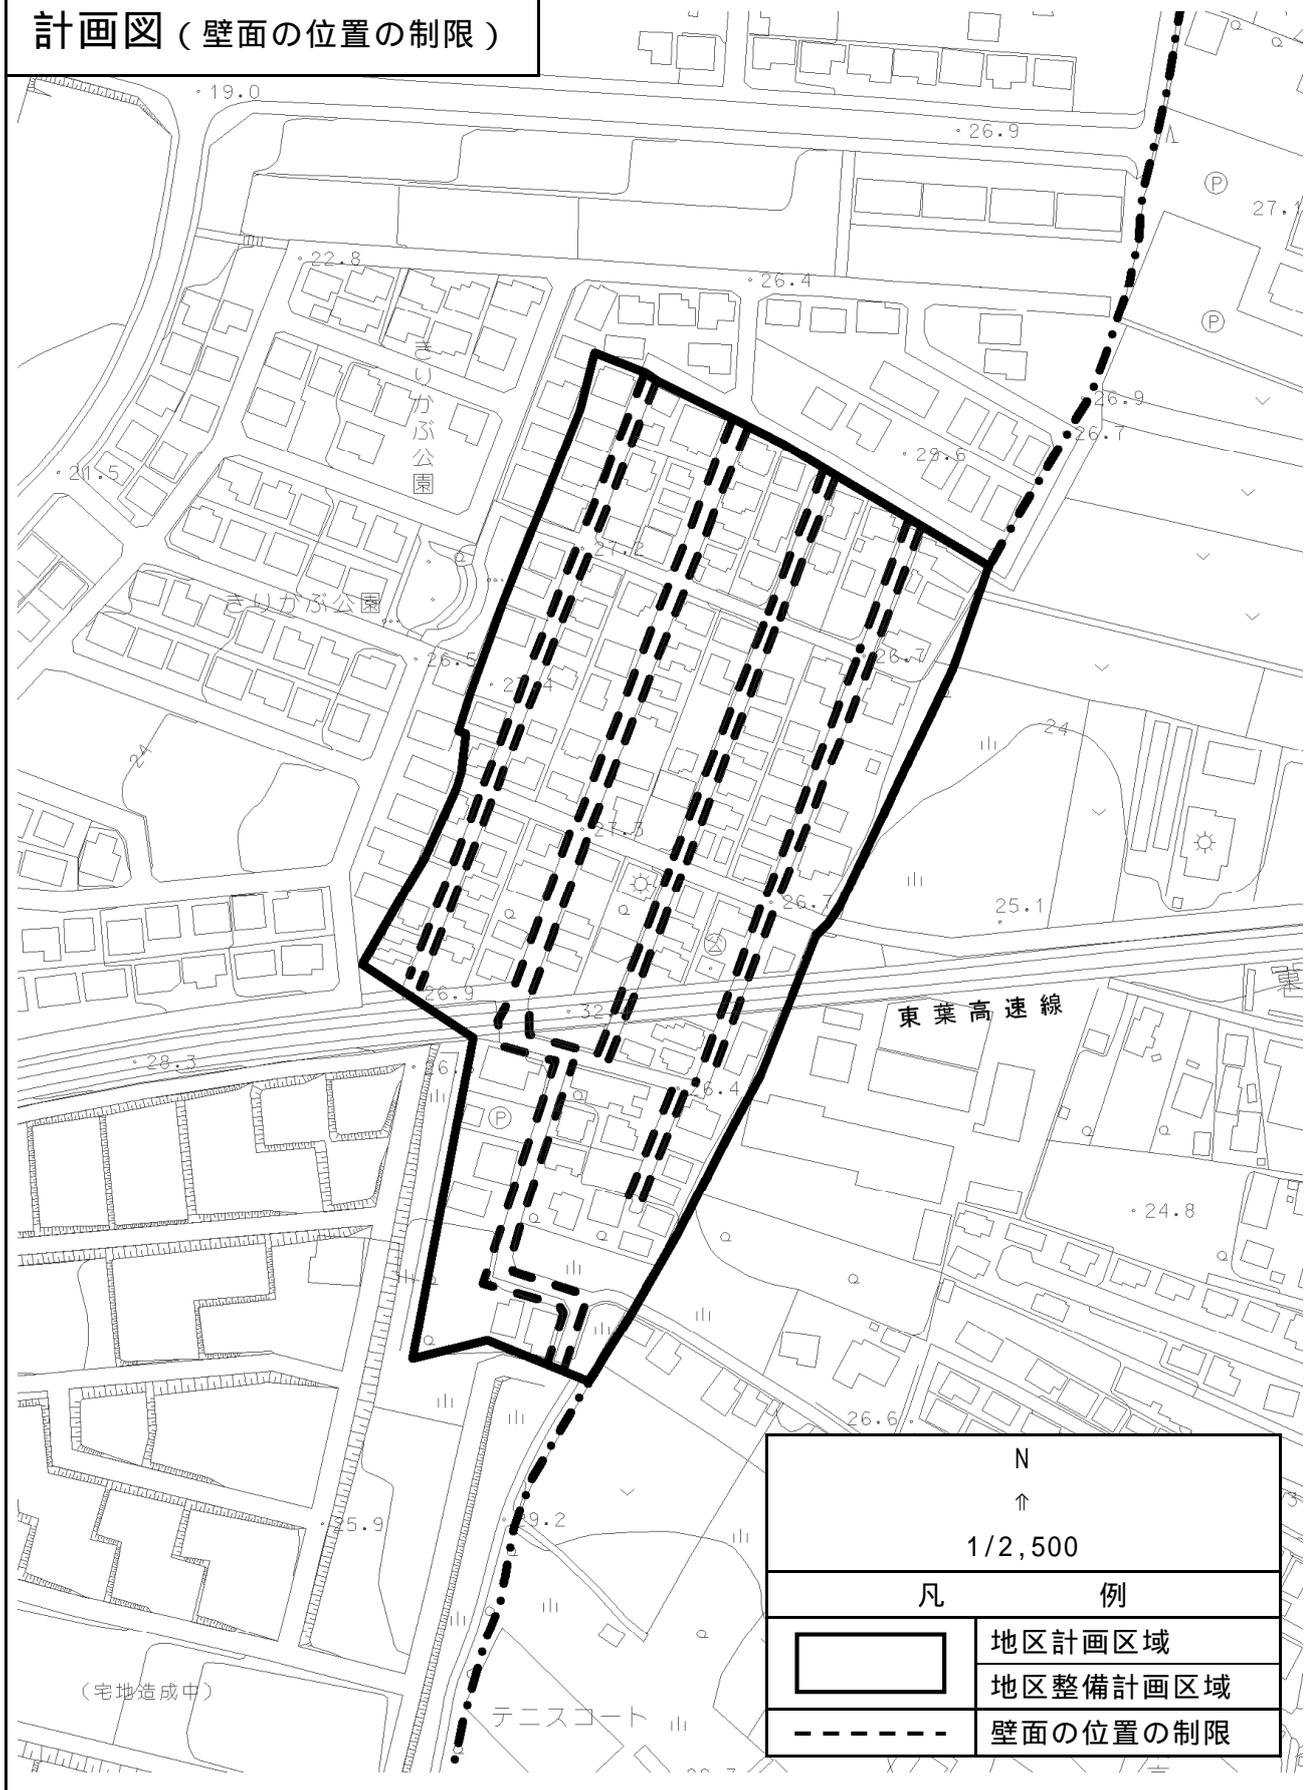

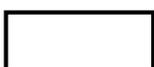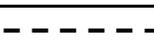N ↑ 1/2,500	
凡	例
	地区計画区域
	地区整備計画区域
	壁面の位置の制限