






整備イメージ

現況

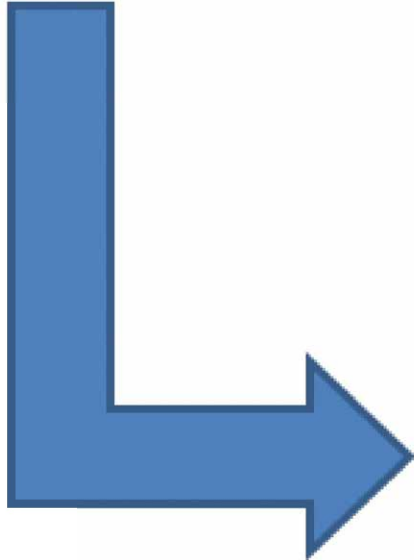


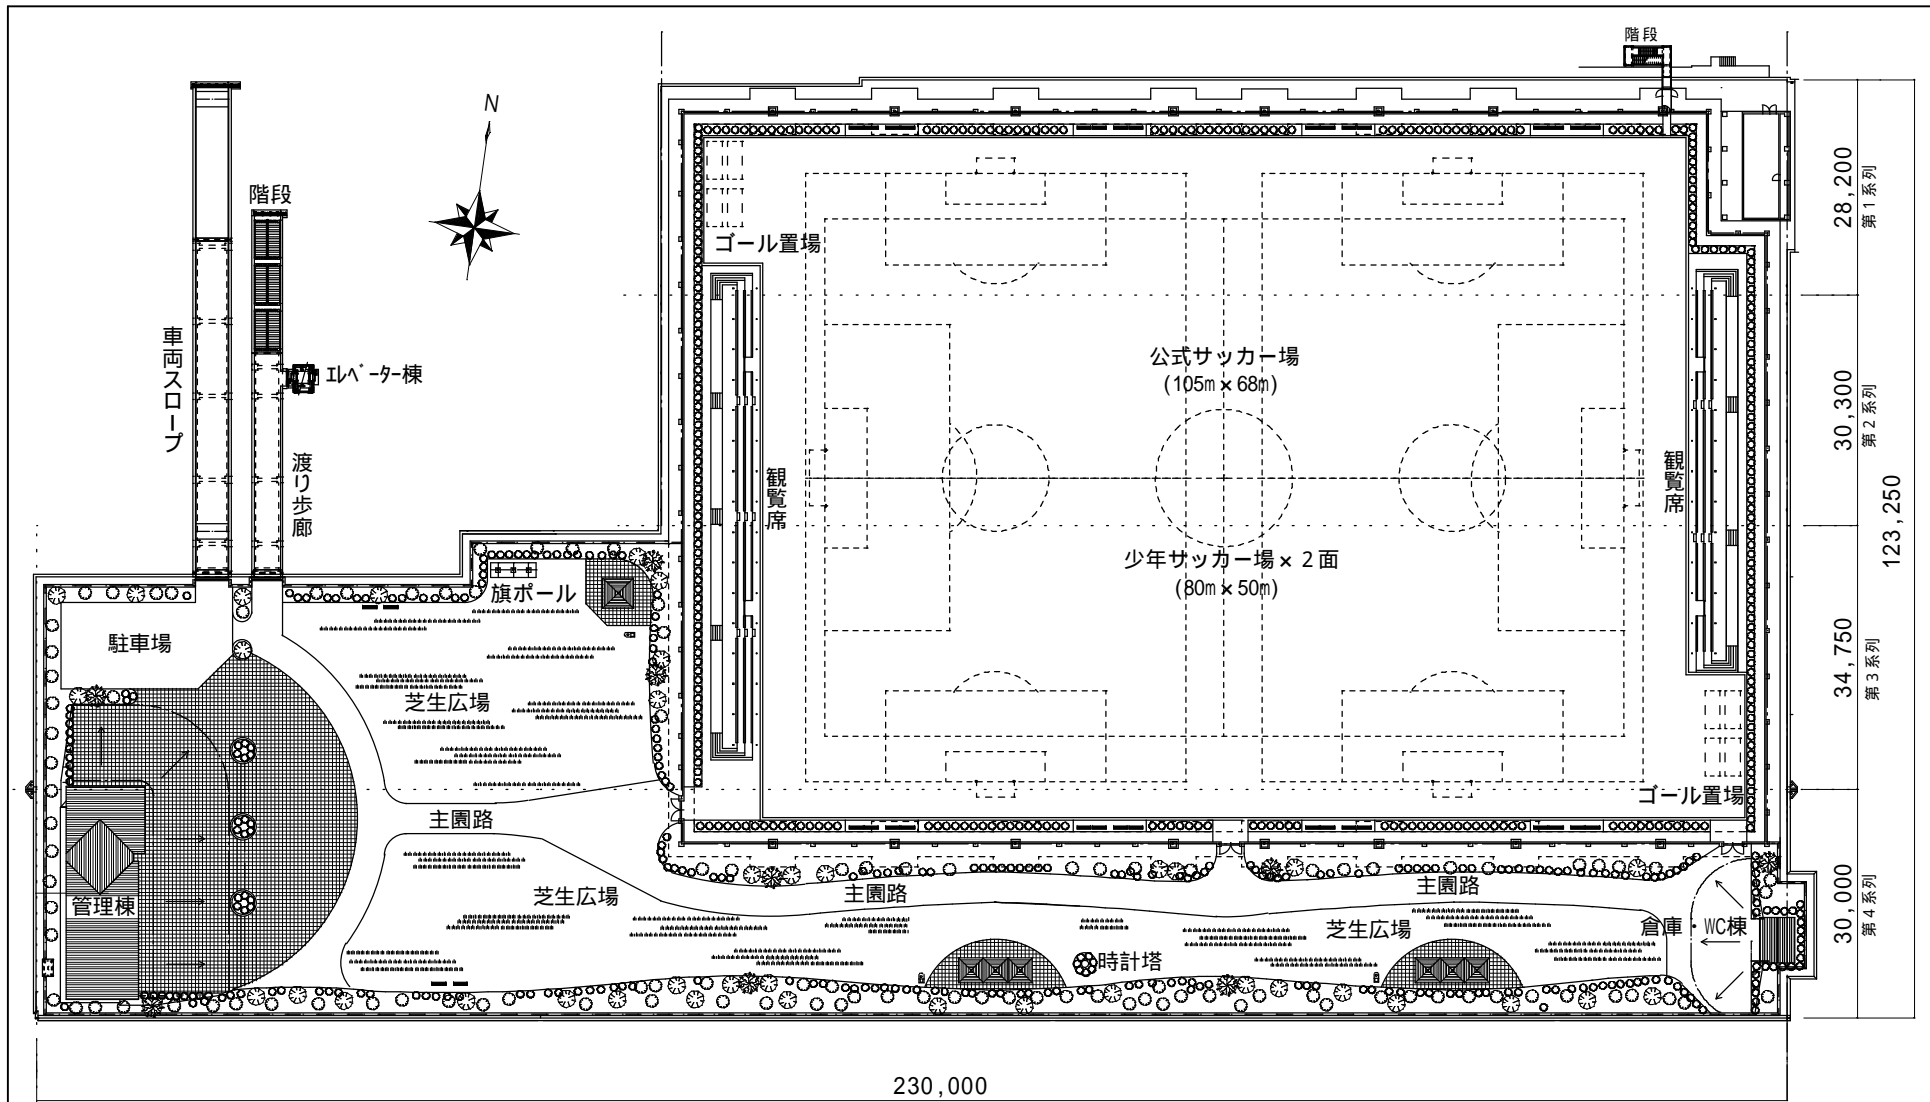

運動広場計画平面図

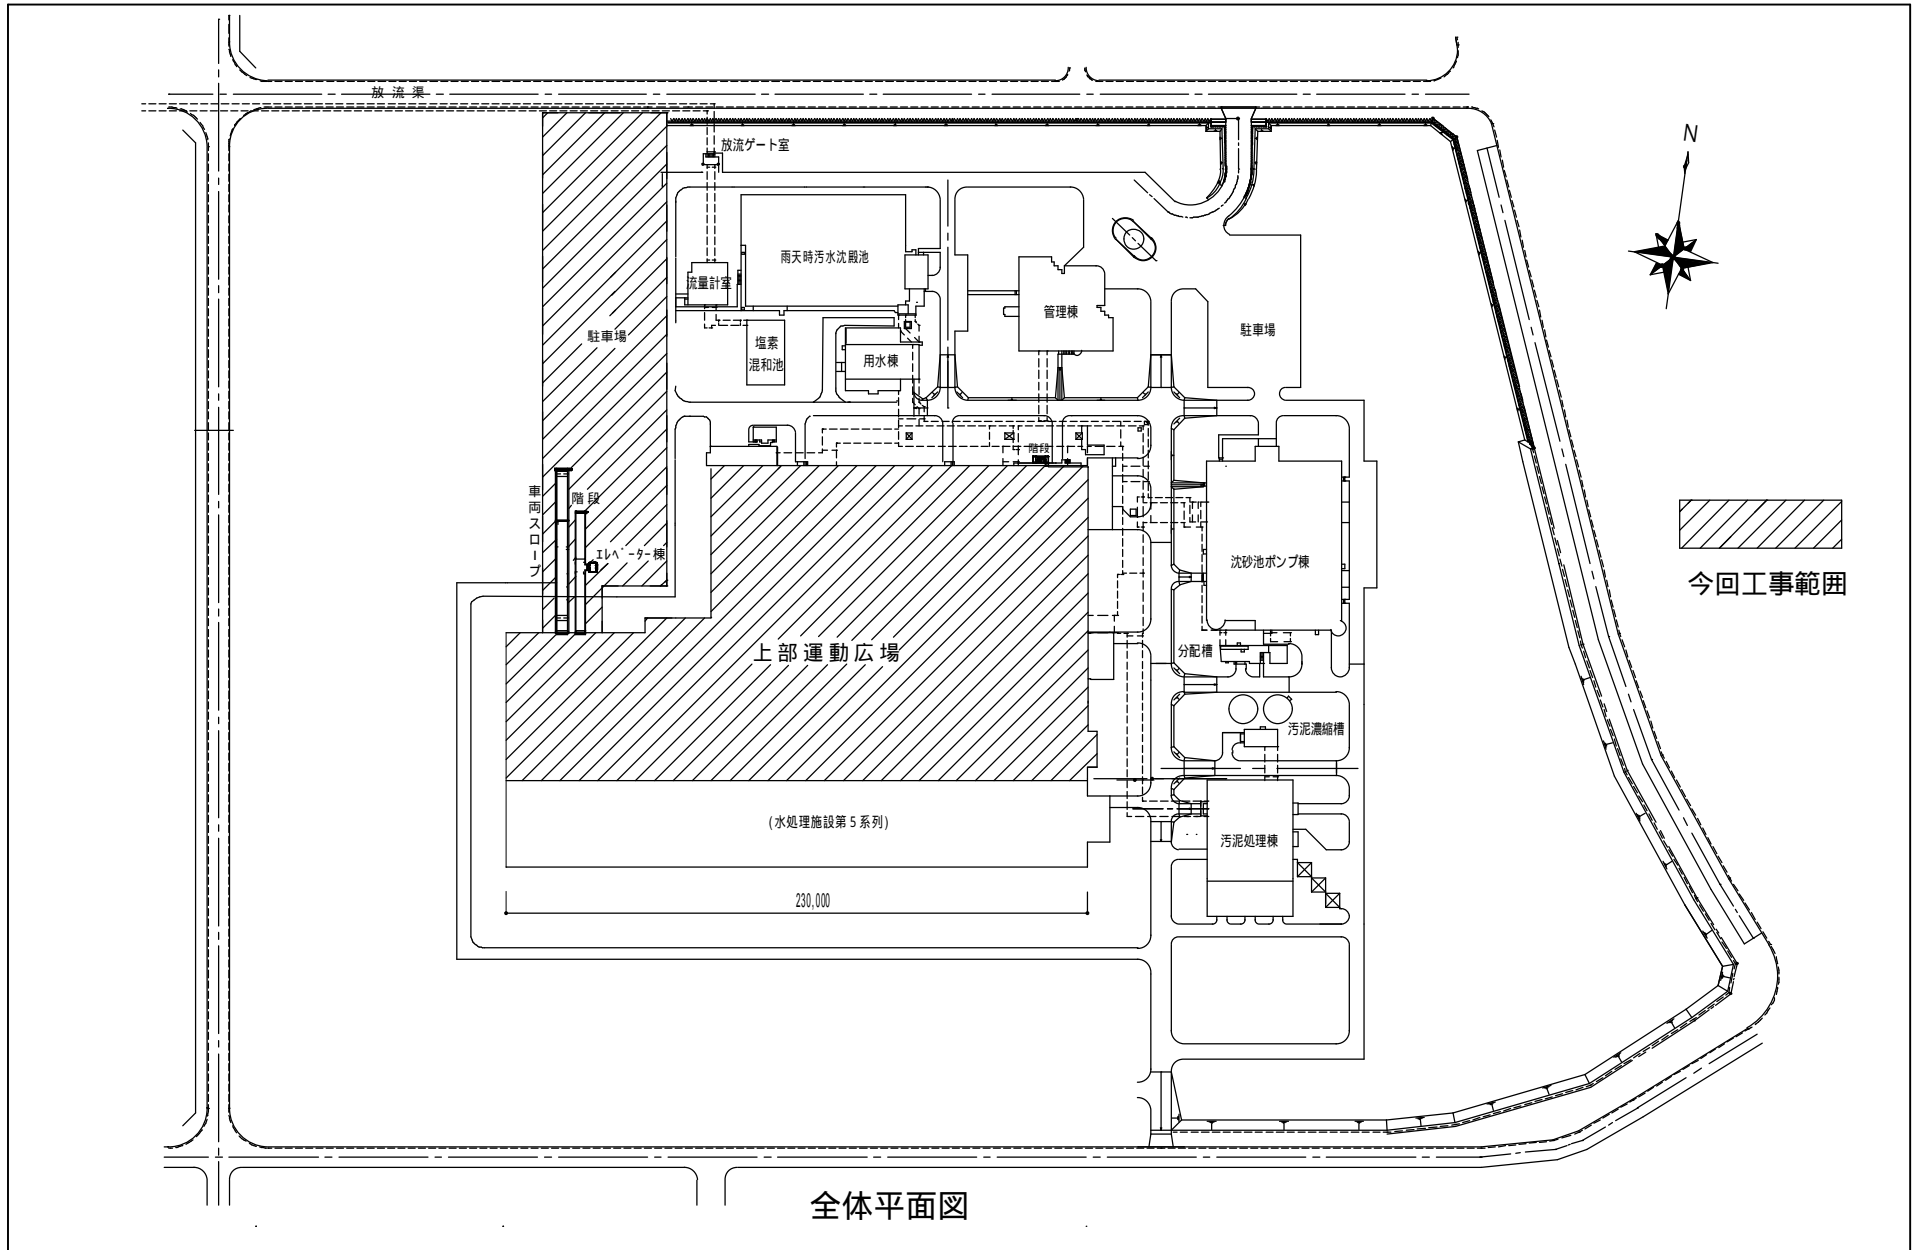

全体平面図

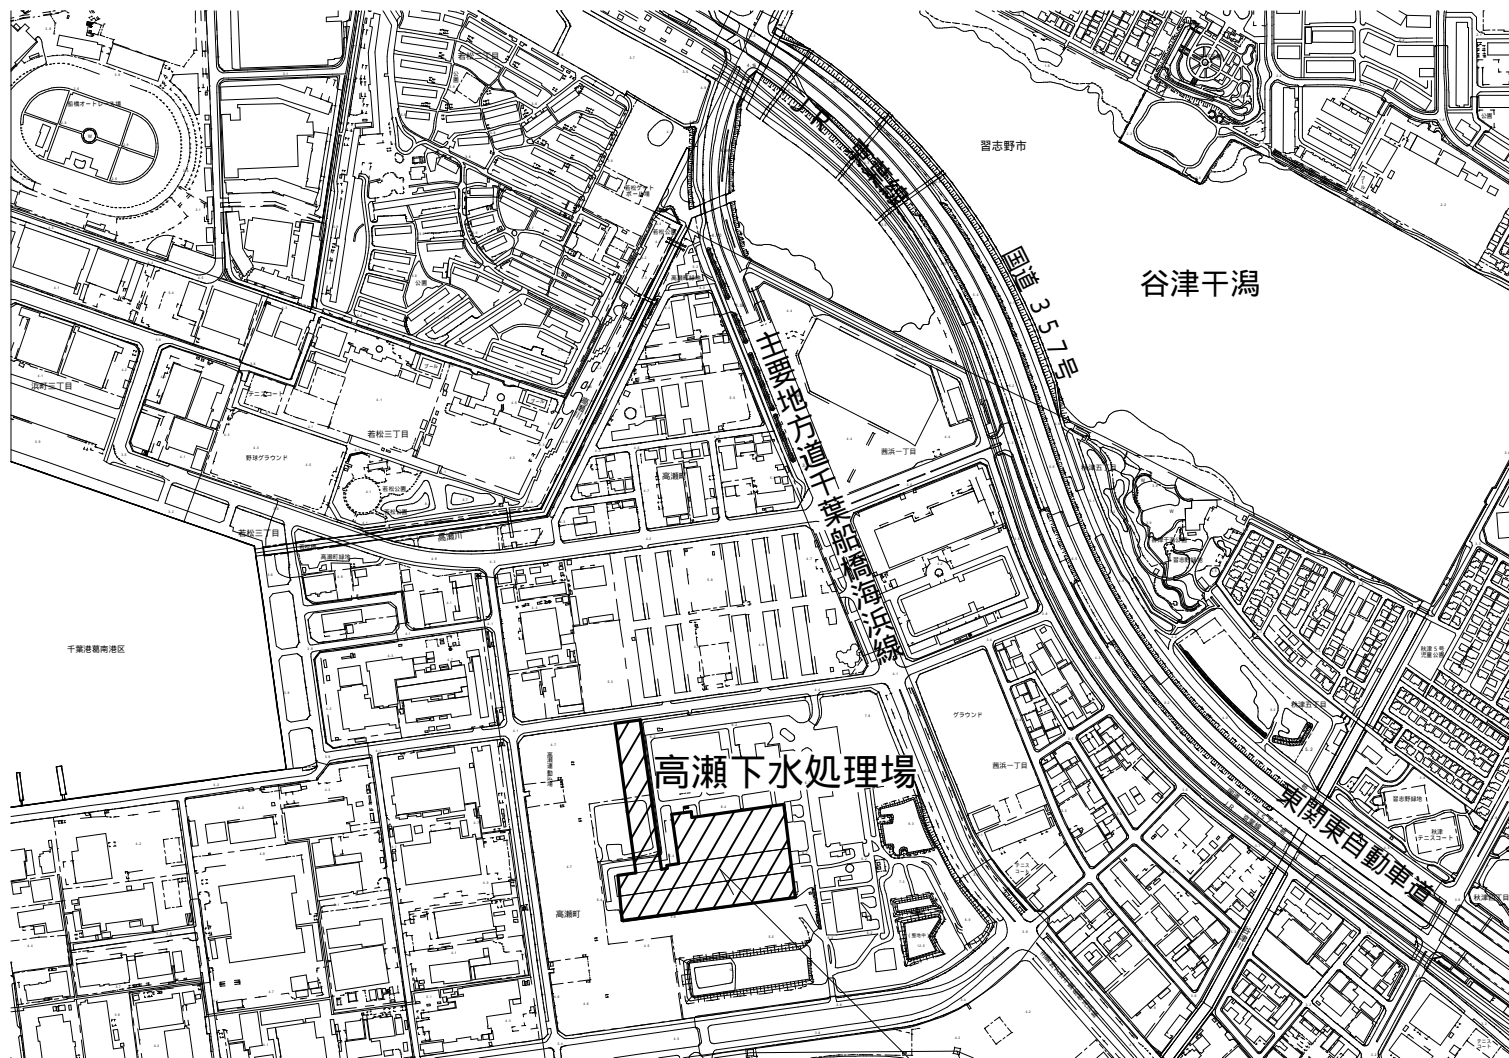

計画地：高瀬下水処理場
船橋市高瀬町56番地先