船橋市民文化ホール
舞台断面図　S=1:100

No.	名　称	摘要
1	緞帳	昇降速度　MAX60m/min
2	暗転幕	手動式　18m×9.8m
3	電動吊物	昇降速度　高速30m/min 低速15m/min 定式幕 19.7m×7.2m ジョーゼット幕19.3m×9.8m
4	第１袖幕	手動式　5.5m×9.8m×2枚
5	第１ボーダーライト	昇降速度　10m/min　一文字幕共吊 17m×4m
6	第１サスペンションライト	昇降速度　10m/min
7	第２袖幕	手動式　4.8m×9.3m×2枚
8	第１吊物バトン	手動式　一文字幕共吊14.5m×3.6m
9	第１天井反射板	固定ライト2列埋め込み式
10	第２吊物バトン	手動式
11	第３袖幕	手動式　4.3m×9.3m×2枚
12	第２ボーダーライト	昇降速度　10m/min　一文字幕共吊 15.5m×3.6m
13	第２サスペンションライト	昇降速度　10m/min
14	第３吊物バトン	手動式
15	中割幕	手動式　9.5m×9.3m×2枚
16	スクリーン	受光寸法　CS11.3m×4.8m
	スクリーンカーテン	SD6.6m×4.8m
	左右カットマスク	VV8.8m×4.8m
17	第３一文字幕	手動式　15.5m×3.6m
18	第３サスペンションライト	昇降速度　10m/min
19	第４袖幕	手動式　4.3m×9.3m×2枚
20	第２天井反射板	固定ライト2列埋め込み式
21	松羽目	手動式　一文字幕共吊14.5m×3.6m
22	第５袖幕	手動式　4m×9.3m×2枚
23	第４サスペンションライト	昇降速度　10m/min
24	第４吊物バトン	手動式
25	ホリゾントライト	昇降速度　10m/min　一文字幕共吊 14.5m×3.6m
26	第５吊物バトン	手動式
27	正面反射板	
28	第６吊物バトン	手動式
29	大黒幕	手動式　15m×9.5m
30	ホリゾント幕	手動式　15.4m×9.5m
31	第１側面反射板下手	
32	第１側面反射板上手	
33	第２側面反射板下手	
34	第２側面反射板上手	
35	ダメ黒幕	固定吊　0.8m×10m×2枚
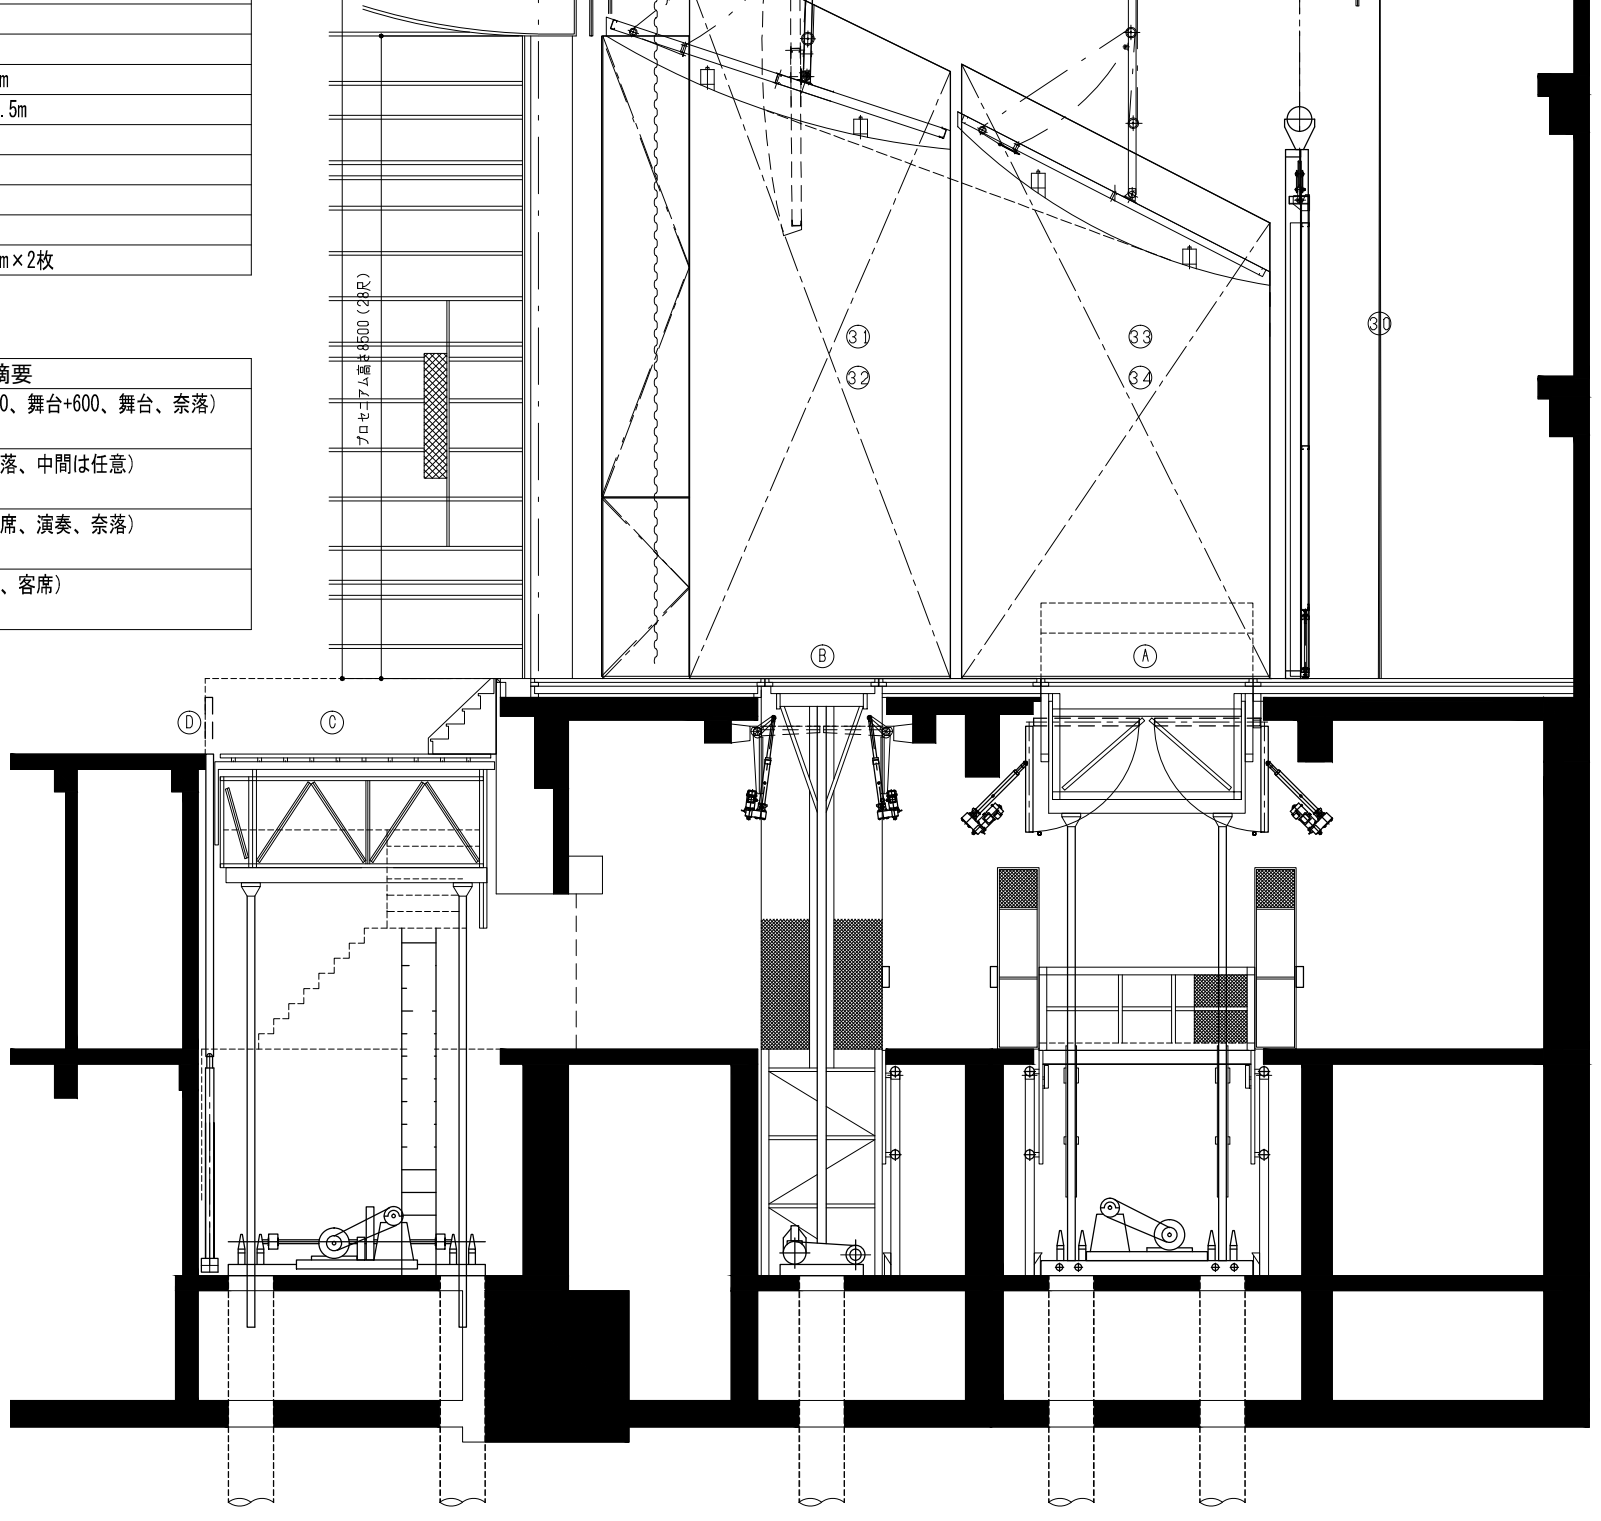
No.	名　称	摘要
A	大迫り	停止箇所（舞台+1000、舞台+600、舞台、奈落） 昇降速度 5m/min
B	小迫り	停止箇所（舞台、奈落、中間は任意） 昇降速度 8m/min
C	オーケストラ迫り	停止箇所（舞台、客席、演奏、奈落） 昇降速度 2m/min
D	オーケストラ迫り昇降手摺	停止箇所（客席+750、客席） 昇降速度 0.75m/min