船橋市民文化ホール
舞台平面図（音響）

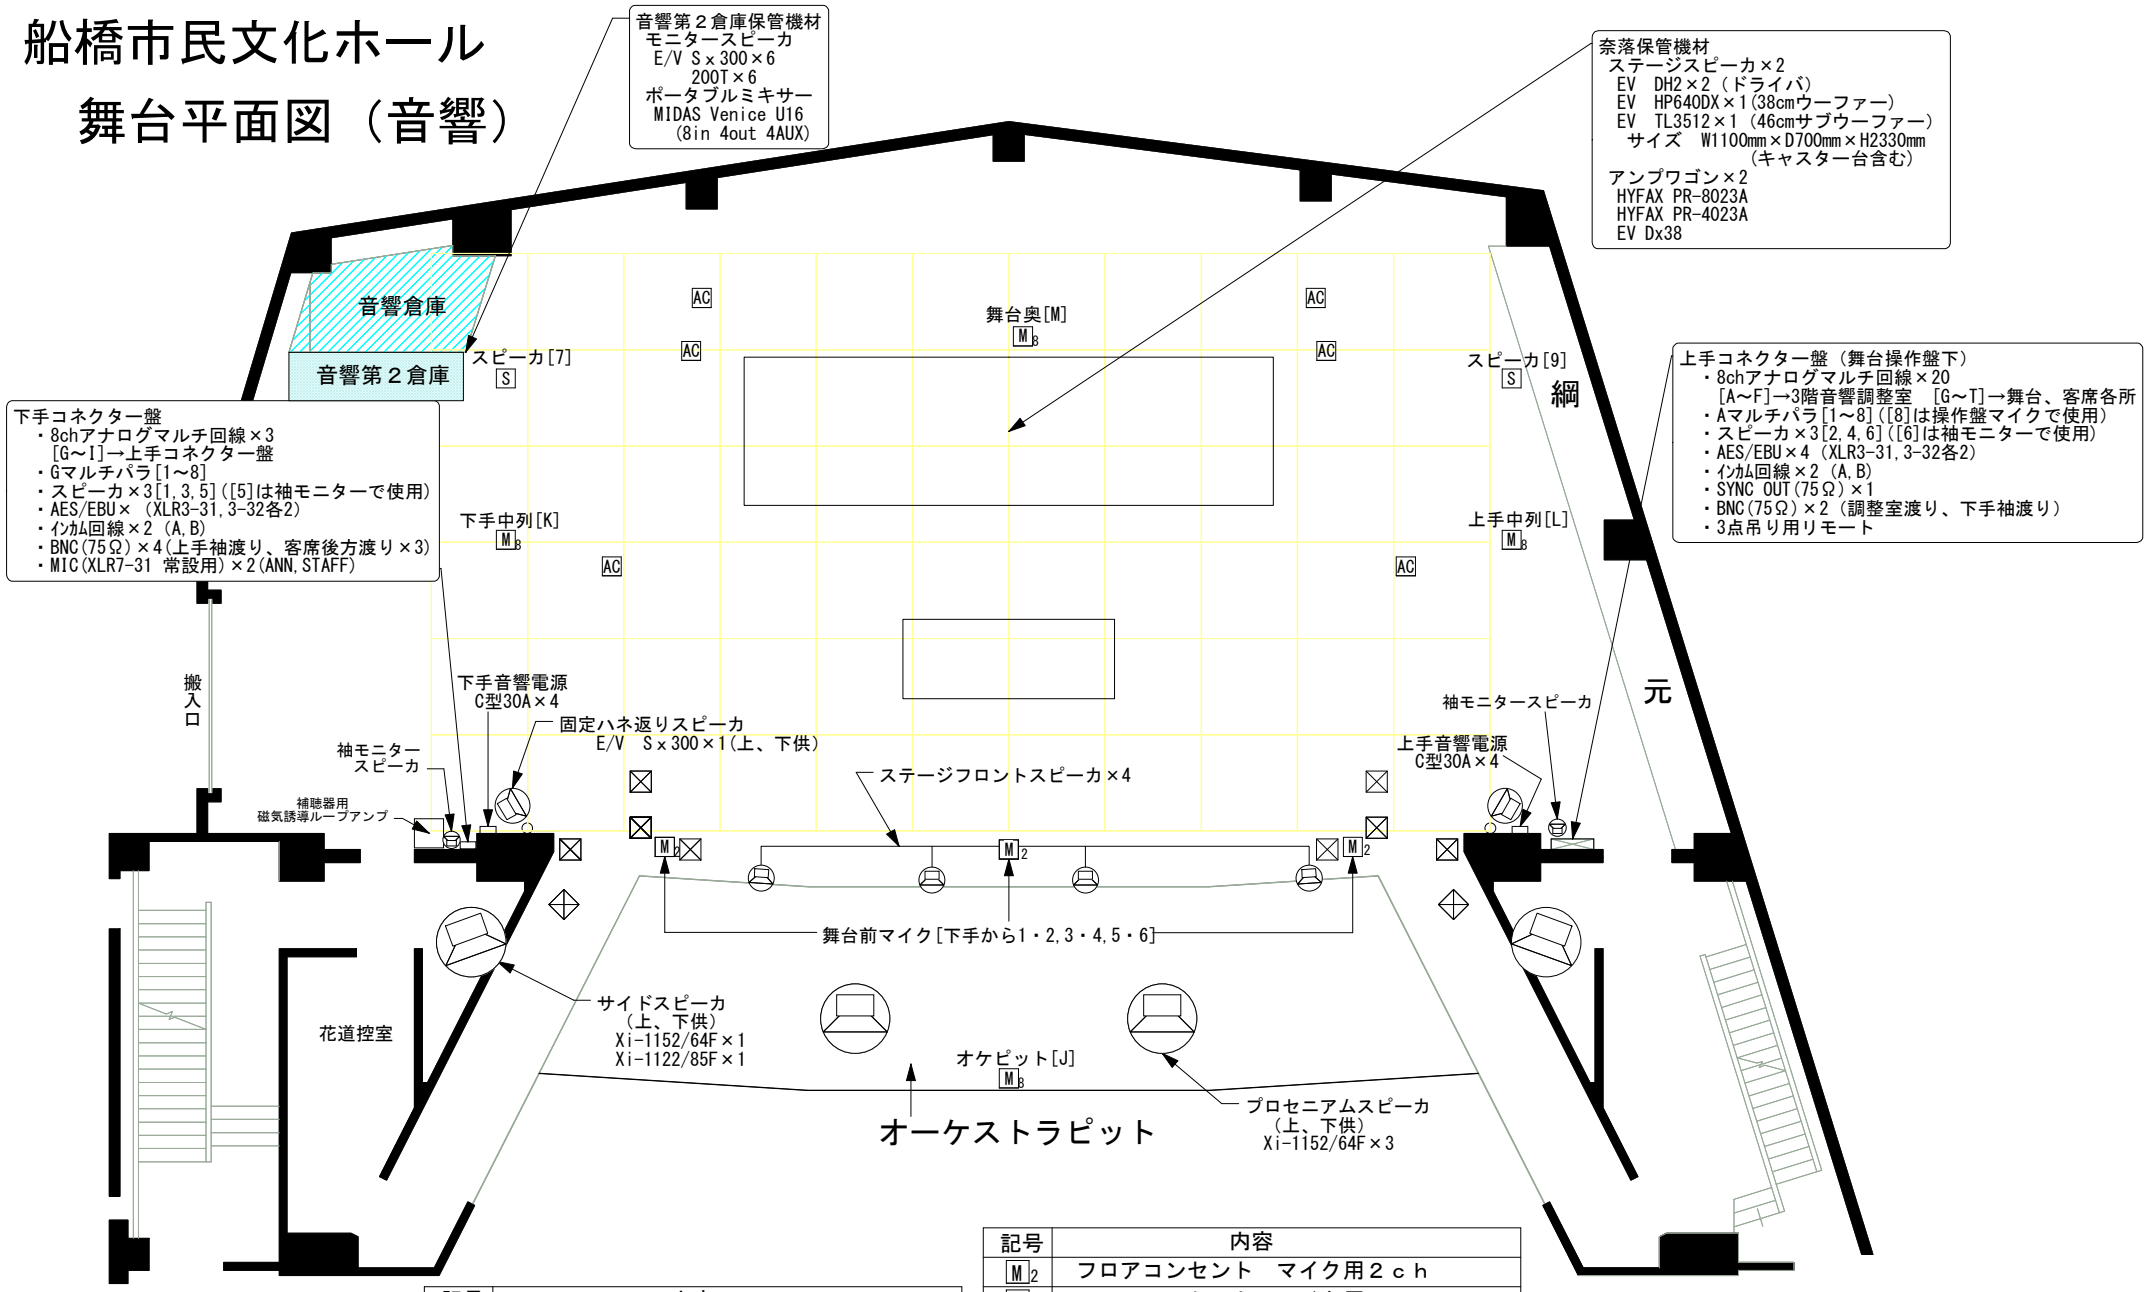

記号	内容
⊠	スピーカー固定フック　床用
○	スピーカー固定フック　壁用

記号	内容
M2	フロアコンセント　マイク用２ｃｈ
M8	フロアコンセント　マイク用８ｃｈマルチ
S	フロアコンセント　スピーカ用
AC	フロアコンセント　電源ＡＣ１００Ｖ用

※フロアのAC電源AC100V（平行コンセント）は全て同系統（合計20A）です。