



- ① 園入口 0.07
- ② 樹 0.08
- ③ 樹 0.09
- ④ 植込 0.11
- ⑤ 樹 0.12
- ⑥ 植込 0.10
- ⑦ 樹 0.08
- ⑧ 植込 0.09
- ⑨ 植込 0.09
- ⑩ 花壇 0.07
- ⑪ 新園舎入口 0.07
- ⑫ 足洗い場 0.05
- ⑬ プール 0.08
- ⑭ 樹 0.08
- ⑮ 側溝 0.05
- ⑯ 砂場 0.12
- ⑰ 園庭 0.07
- ⑱ 花壇 0.07
- ⑲ 花壇 0.09

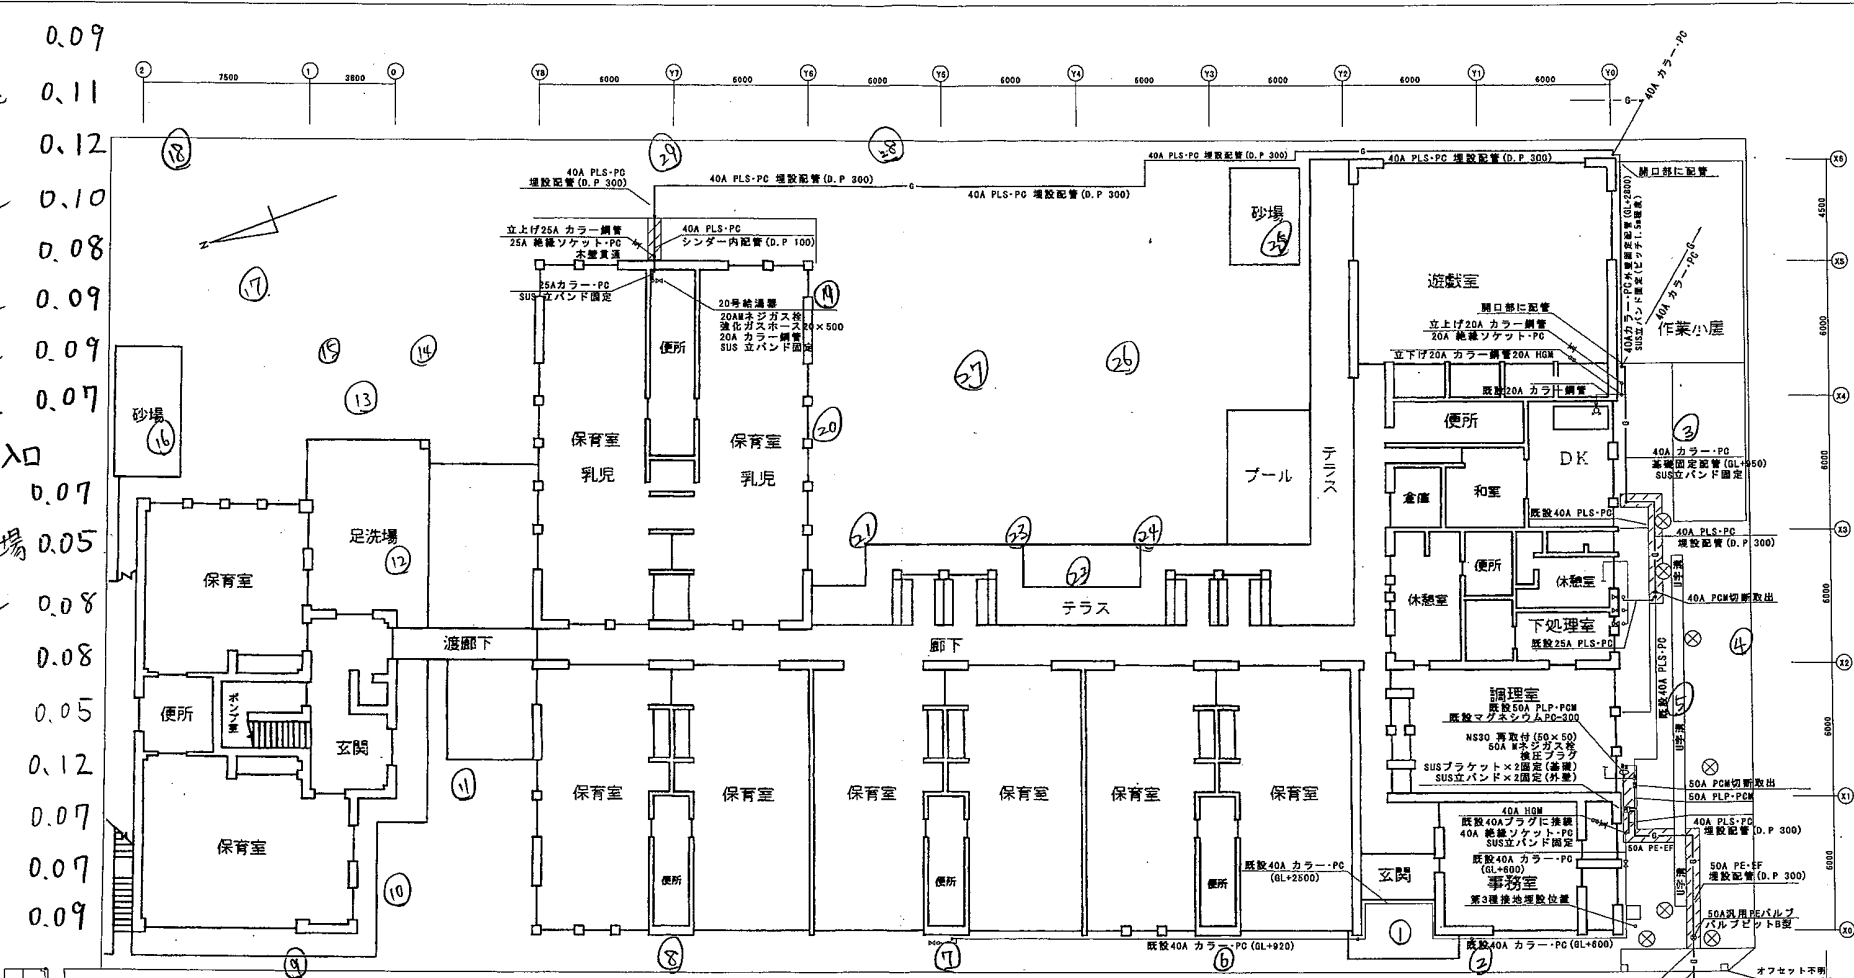

⑳ 側溝 0.07 ㉑ 砂場 0.10 ㉒ 園庭(盛土) 0.07
 ㉓ 園庭 0.08 ㉔ 花壇 0.11 ㉕ 夕日 0.12

- ㉖ 雨樋下 0.09
- ㉗ 雨樋下 0.14
- ㉘ 足洗い場 0.06
- ㉙ 樹 0.07

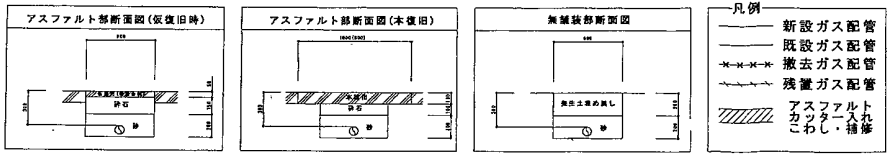

浅町保育園 配管平面図 1/150

工事名	浅町保育園	図号	S-1/150
作成者		図説番号	M-7
承認者		11	