
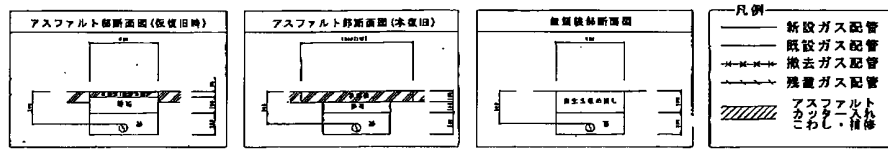


- ① 園入口 0.08
- ② 柵 0.10
- ③ 柵 0.11
- ④ 植込 0.11
- ⑤ 柵 0.14
- ⑥ 植込 0.11
- ⑦ 柵 0.10
- ⑧ 植込 0.10
- ⑨ 植込 0.13
- ⑩ 花壇 0.10
- ⑪ 新園舎入口 0.08
- ⑫ 足洗場 0.08
- ⑬ タバ 0.10
- ⑭ 柵 0.10
- ⑮ 側溝 0.08
- ⑯ 砂場 0.13
- ⑰ 園庭 0.09
- ⑱ 花壇 0.11
- ⑲ 花壇 0.11
- ⑳ 雨樋下 0.12
- ㉑ 雨樋下 0.08
- ㉒ 足洗場 0.07
- ㉓ 柵 0.10
- ㉔ 側溝 0.08
- ㉕ 砂場 0.20
- ① 園庭(盛土) 0.11
- ② 園庭 0.11
- ③ 花壇 0.14
- ④ タバ 0.13
- ⑤ 柵下 0.11
- ⑥ 雨樋下 0.11

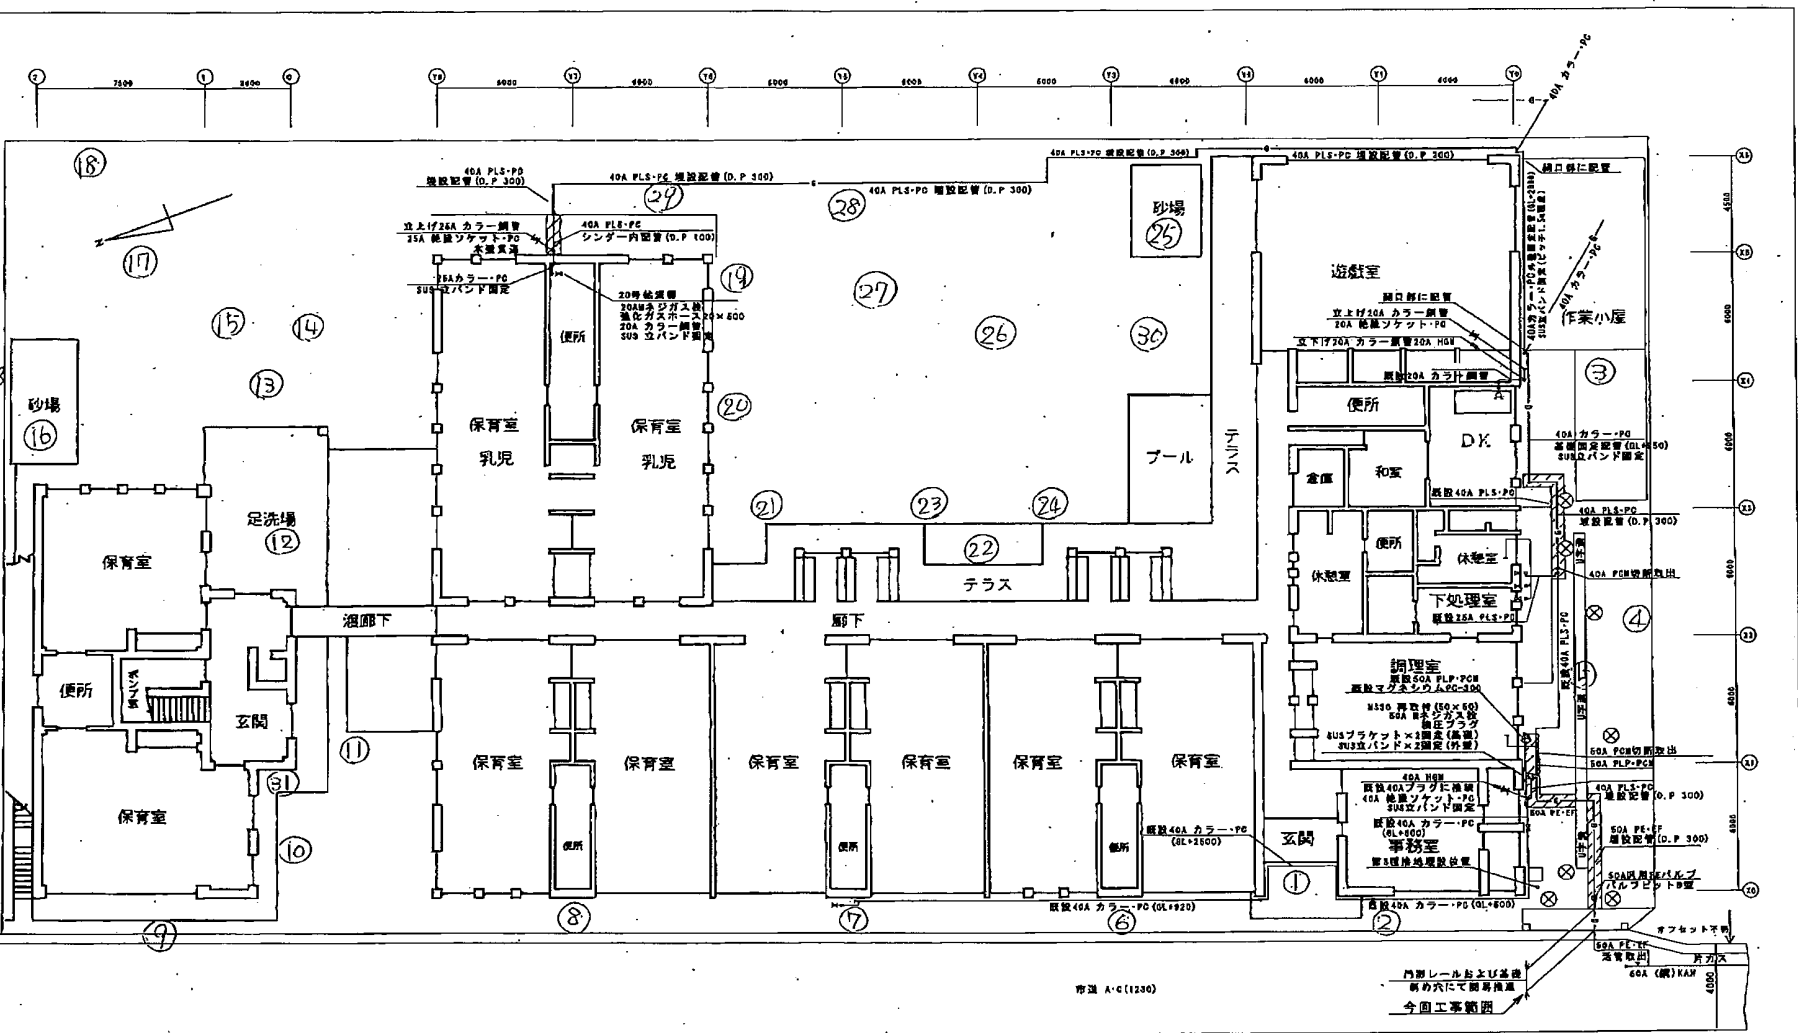

清町保育園 配管平面図 1/150

清町保育園	図番	S-1/150
	作成者	
	図番	N-2
		11