
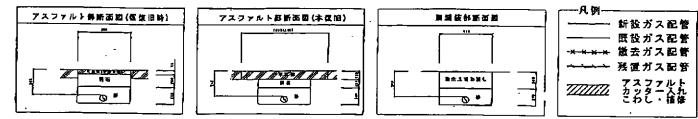


- ① 園入口 0.07
- ② 柵 0.10
- ③ 柵 0.11
- ④ 植込 0.11
- ⑤ 柵 0.12
- ⑥ 植込 0.10
- ⑦ 柵 0.08
- ⑧ 植込 0.10
- ⑨ 植込 0.13
- ⑩ 花壇 0.09
- ⑪ 新園舎入口 0.07
- ⑫ 足洗場 0.07
- ⑬ 柵 0.09
- ⑭ 柵 0.12
- ⑮ 倒葺 0.08
- ⑯ 砂場 0.14
- ⑰ 園庭 0.07
- ⑱ 花壇 0.09
- ⑲ 花壇 0.17
- ⑳ 雨樋下 0.11
- ㉑ 雨樋下 0.19
- ㉒ 足洗場 0.07
- ㉓ 柵 0.10
- ㉔ 倒葺 0.09
- ㉕ 砂場 0.22
- ㉖ 園庭(盛土) 0.09
- ㉗ 園庭 0.08
- ㉘ 花壇 0.12
- ㉙ 夕竹 0.09
- ㉚ 木下 0.16
- ㉛ 雨樋下 0.10

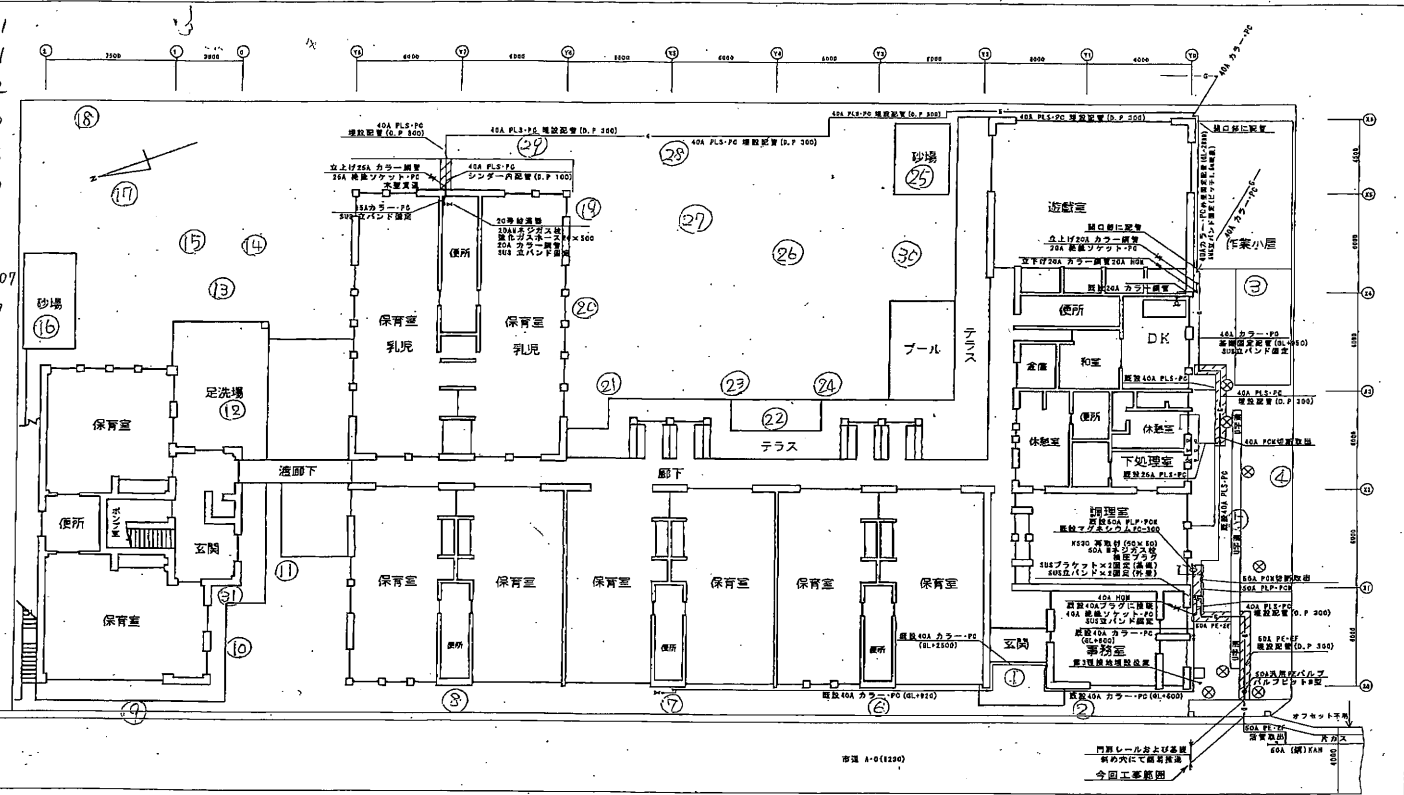

透射保育園 設備平面図 1/150

透射保育園	図	4-1/150
作成者	設計者	
校印	設計印	
		11