


湊町保育園(新園舎) 園庭

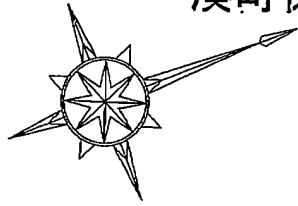


- ② 0.04
- ④ 0.04
- ⑤ 0.05
- ⑥ 0.05
- ⑦ 0.05
- ⑧ 0.05
- ⑨ 0.04
- ⑩ 0.05

- 2砂場 ⑩ 0.04
- ⑩ 0.04
- ⑪ 0.04
- ⑫ 0.05
- 3園×口 ⑬ 0.04
- ⑭ 0.05

- 4側溝, 砵 ⑭ 0.04
- ⑮ 0.04
- ⑯ 0.05
- ⑰ 0.04
- ⑱ 0.04
- ⑲ 0.04
- ⑳ 0.06
- ㉑ 0.04
- ㉒ 0.05
- ㉓ 0.05

- 5雨樋下 ㉔ 0.05
- 6植込, 池 ㉕ 0.04
- ③ 0.04
- ⑥ 0.05
- ⑦ 0.04
- ㉖ 0.04
- ㉗ 0.04
- ㉘ 0.05
- ㉙ 0.06
- ㉚ 0.04
- ㉛ 0.04
- ㉜ 0.05

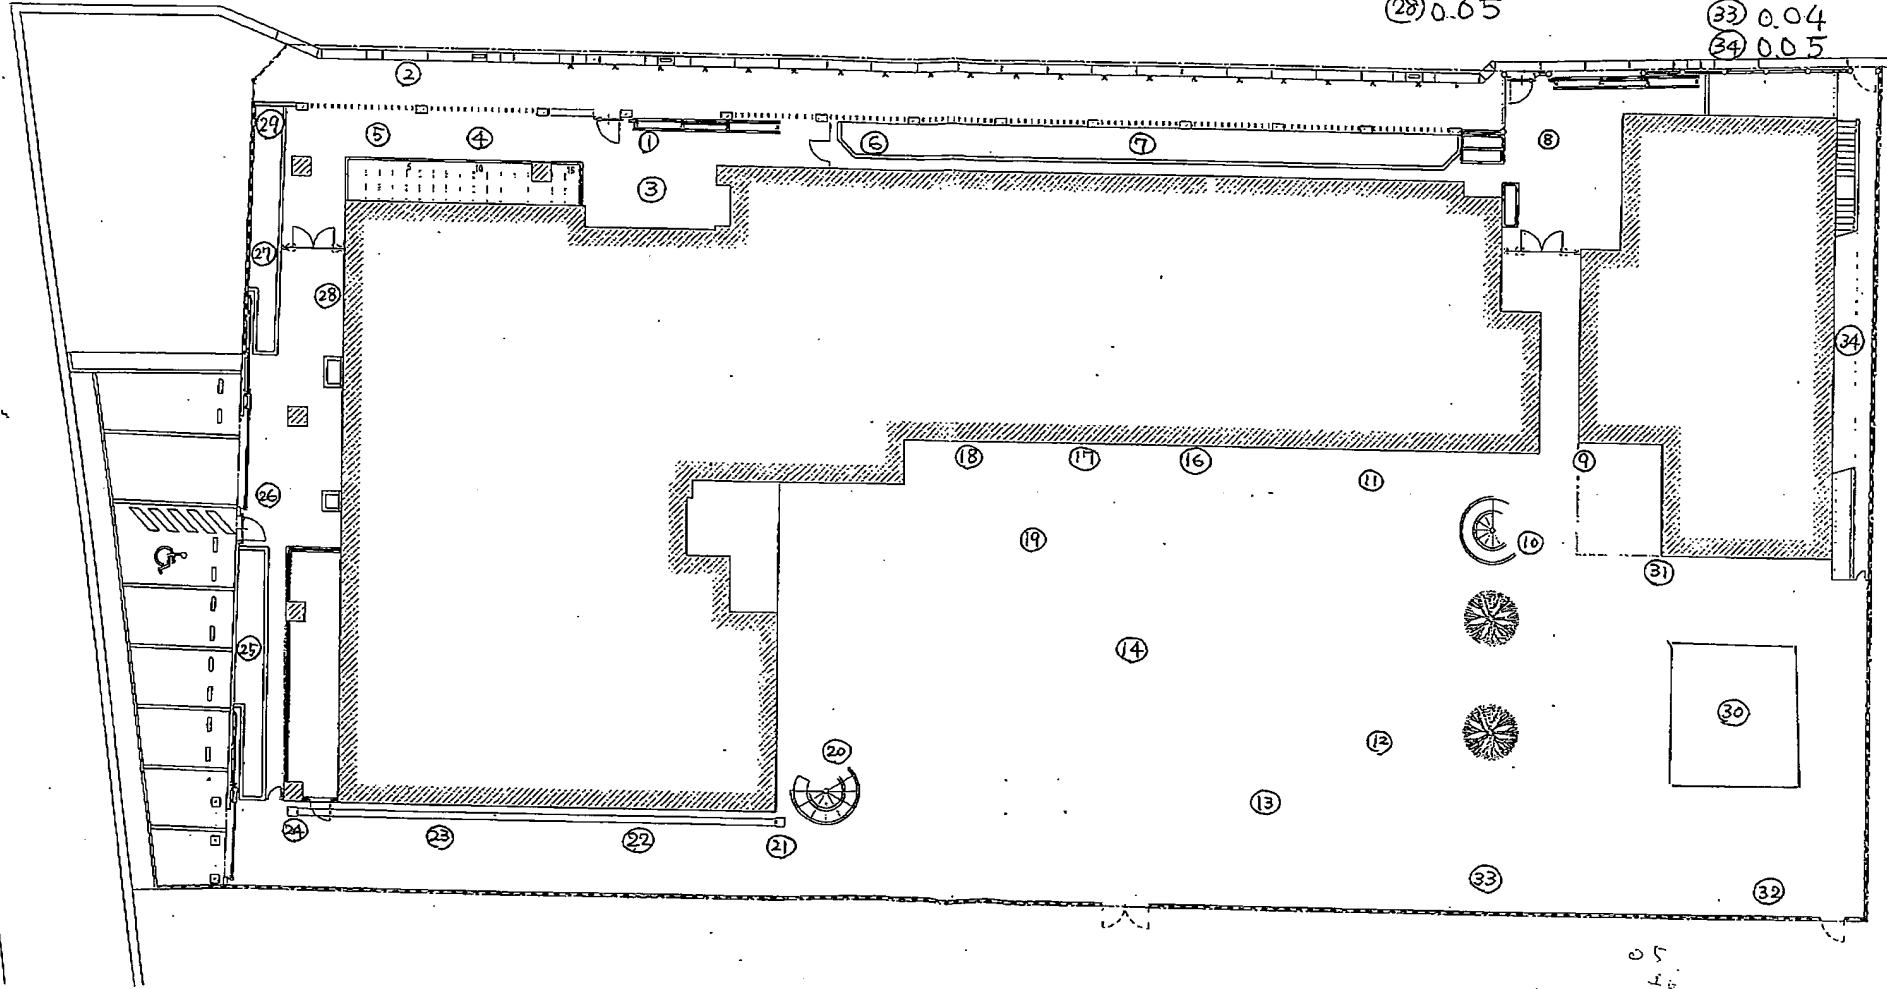

0.5  
A-A  
A-A