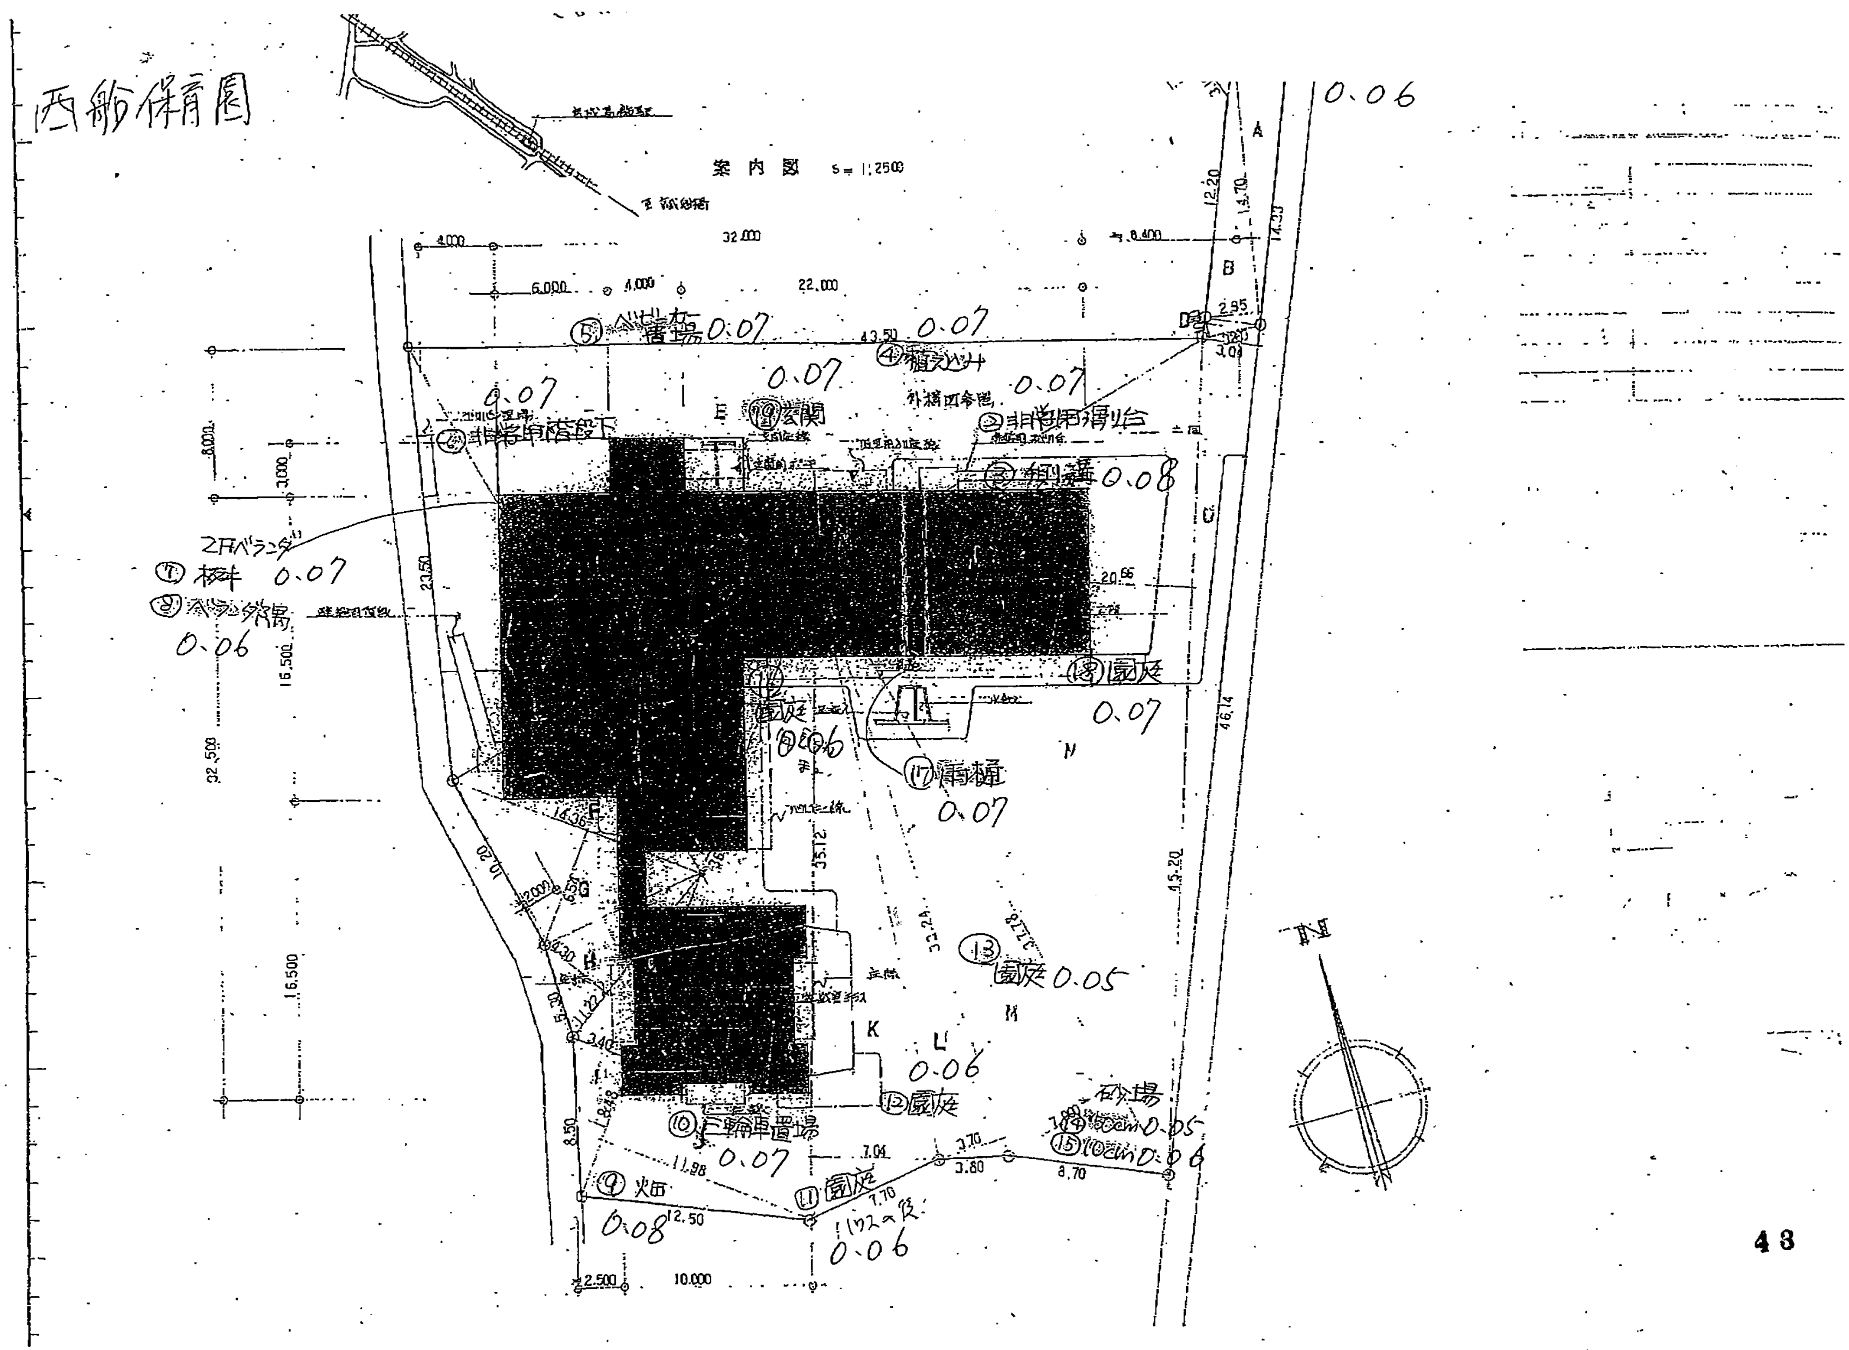
西船保育園
案内図 S=1:2500
0.06
0.07
④植えこみ 0.07
⑲玄関
②非常用滑り台 0.07
③側溝 0.08
⑥非常用階段下 0.07
2Fベランダ
⑦ 樋 0.07
⑧ベランダ外側 0.06
⑱園庭 0.07
⑯園庭 0.06
⑰雨樋 0.07
⑬園庭 0.05
0.06 ⑫園庭
⑩三輪車置場 0.07
砂場
⑭5cm 0.05
⑮10cm 0.06
⑨畑 0.08
⑪園庭 ハウスの裏 0.06
N