西船保育園

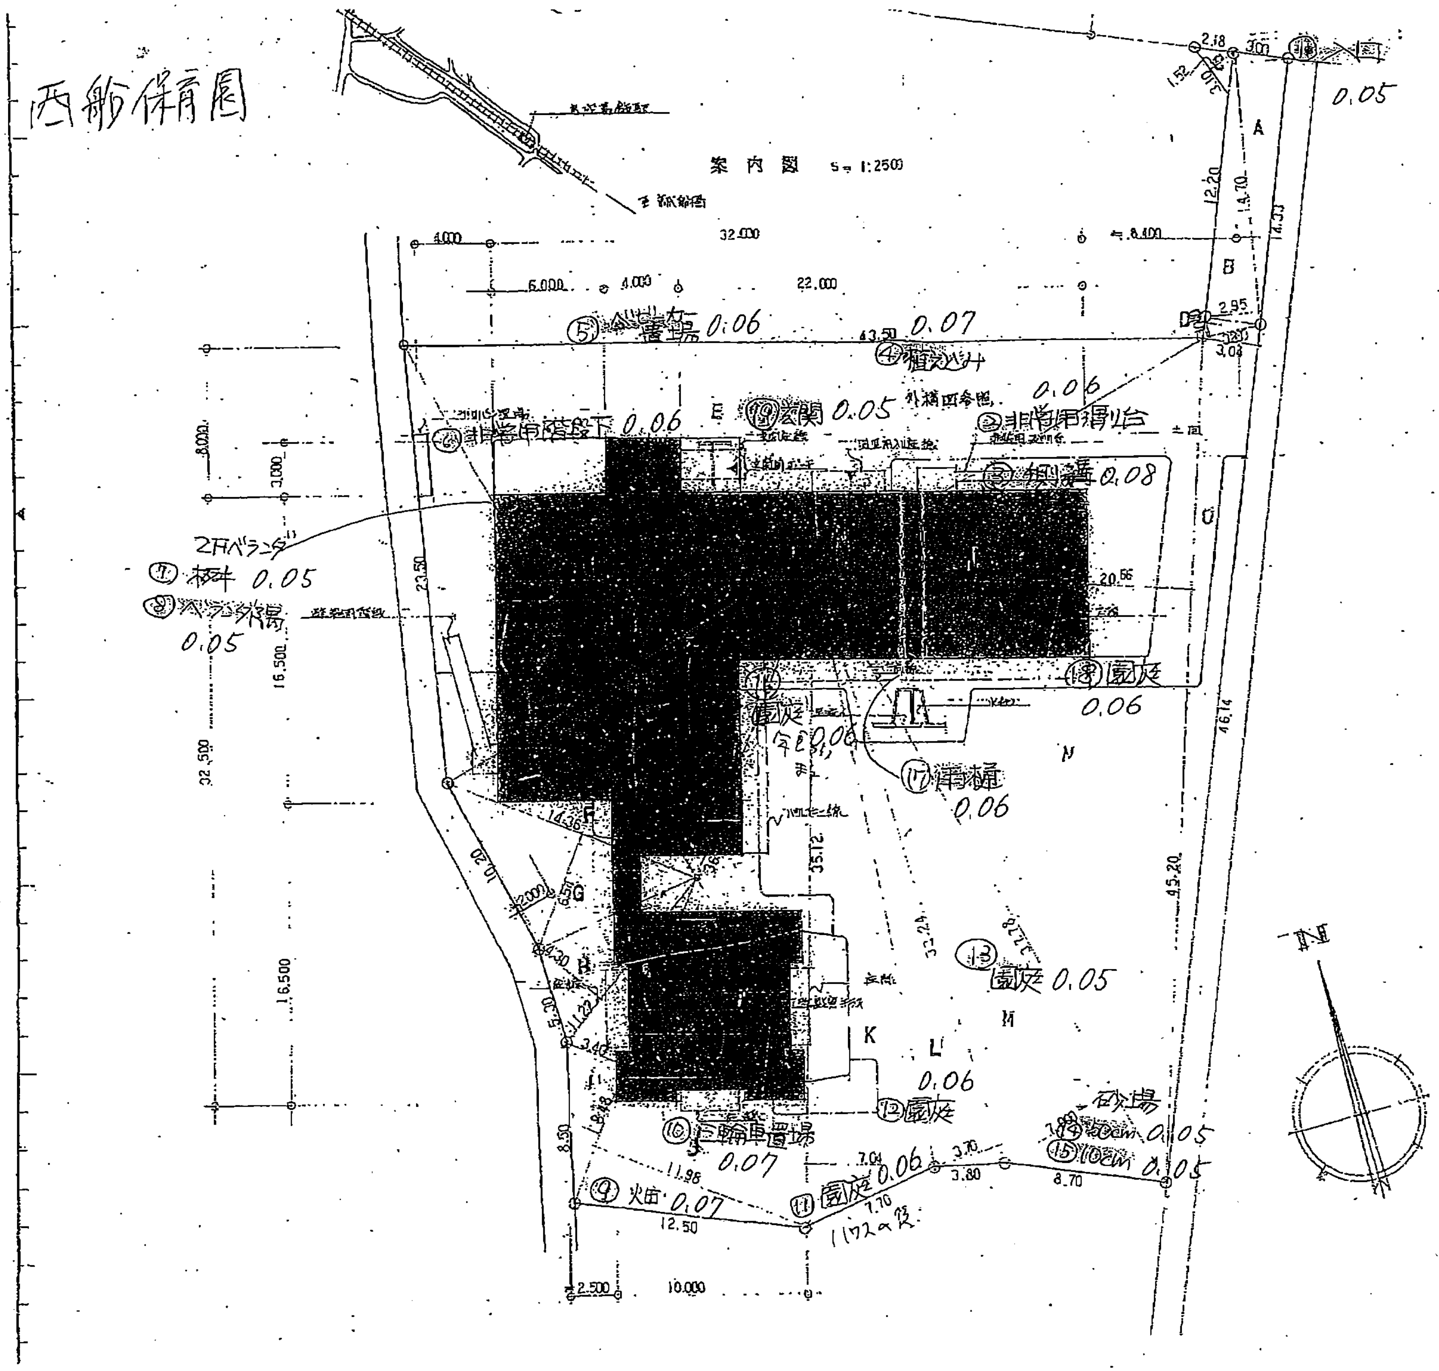

案内図 S=1:2500
0.05
⑲ 玄関 0.05
⑥ 非常用階段下 0.06
② 非常用滑り台 0.06
2Fベランダ
⑦ 板 0.05
⑧ ベランダ外 0.05
⑱ 園庭 0.06
⑰ 雨樋 0.06
⑬ 園庭 0.05
⑫ 園庭 0.06
砂場
⑭ 40cm 0.05
⑮ 10cm 0.05
⑯ 三輪車置場 0.07
⑨ 畑 0.07
⑪ 園庭 0.06