西船保育園

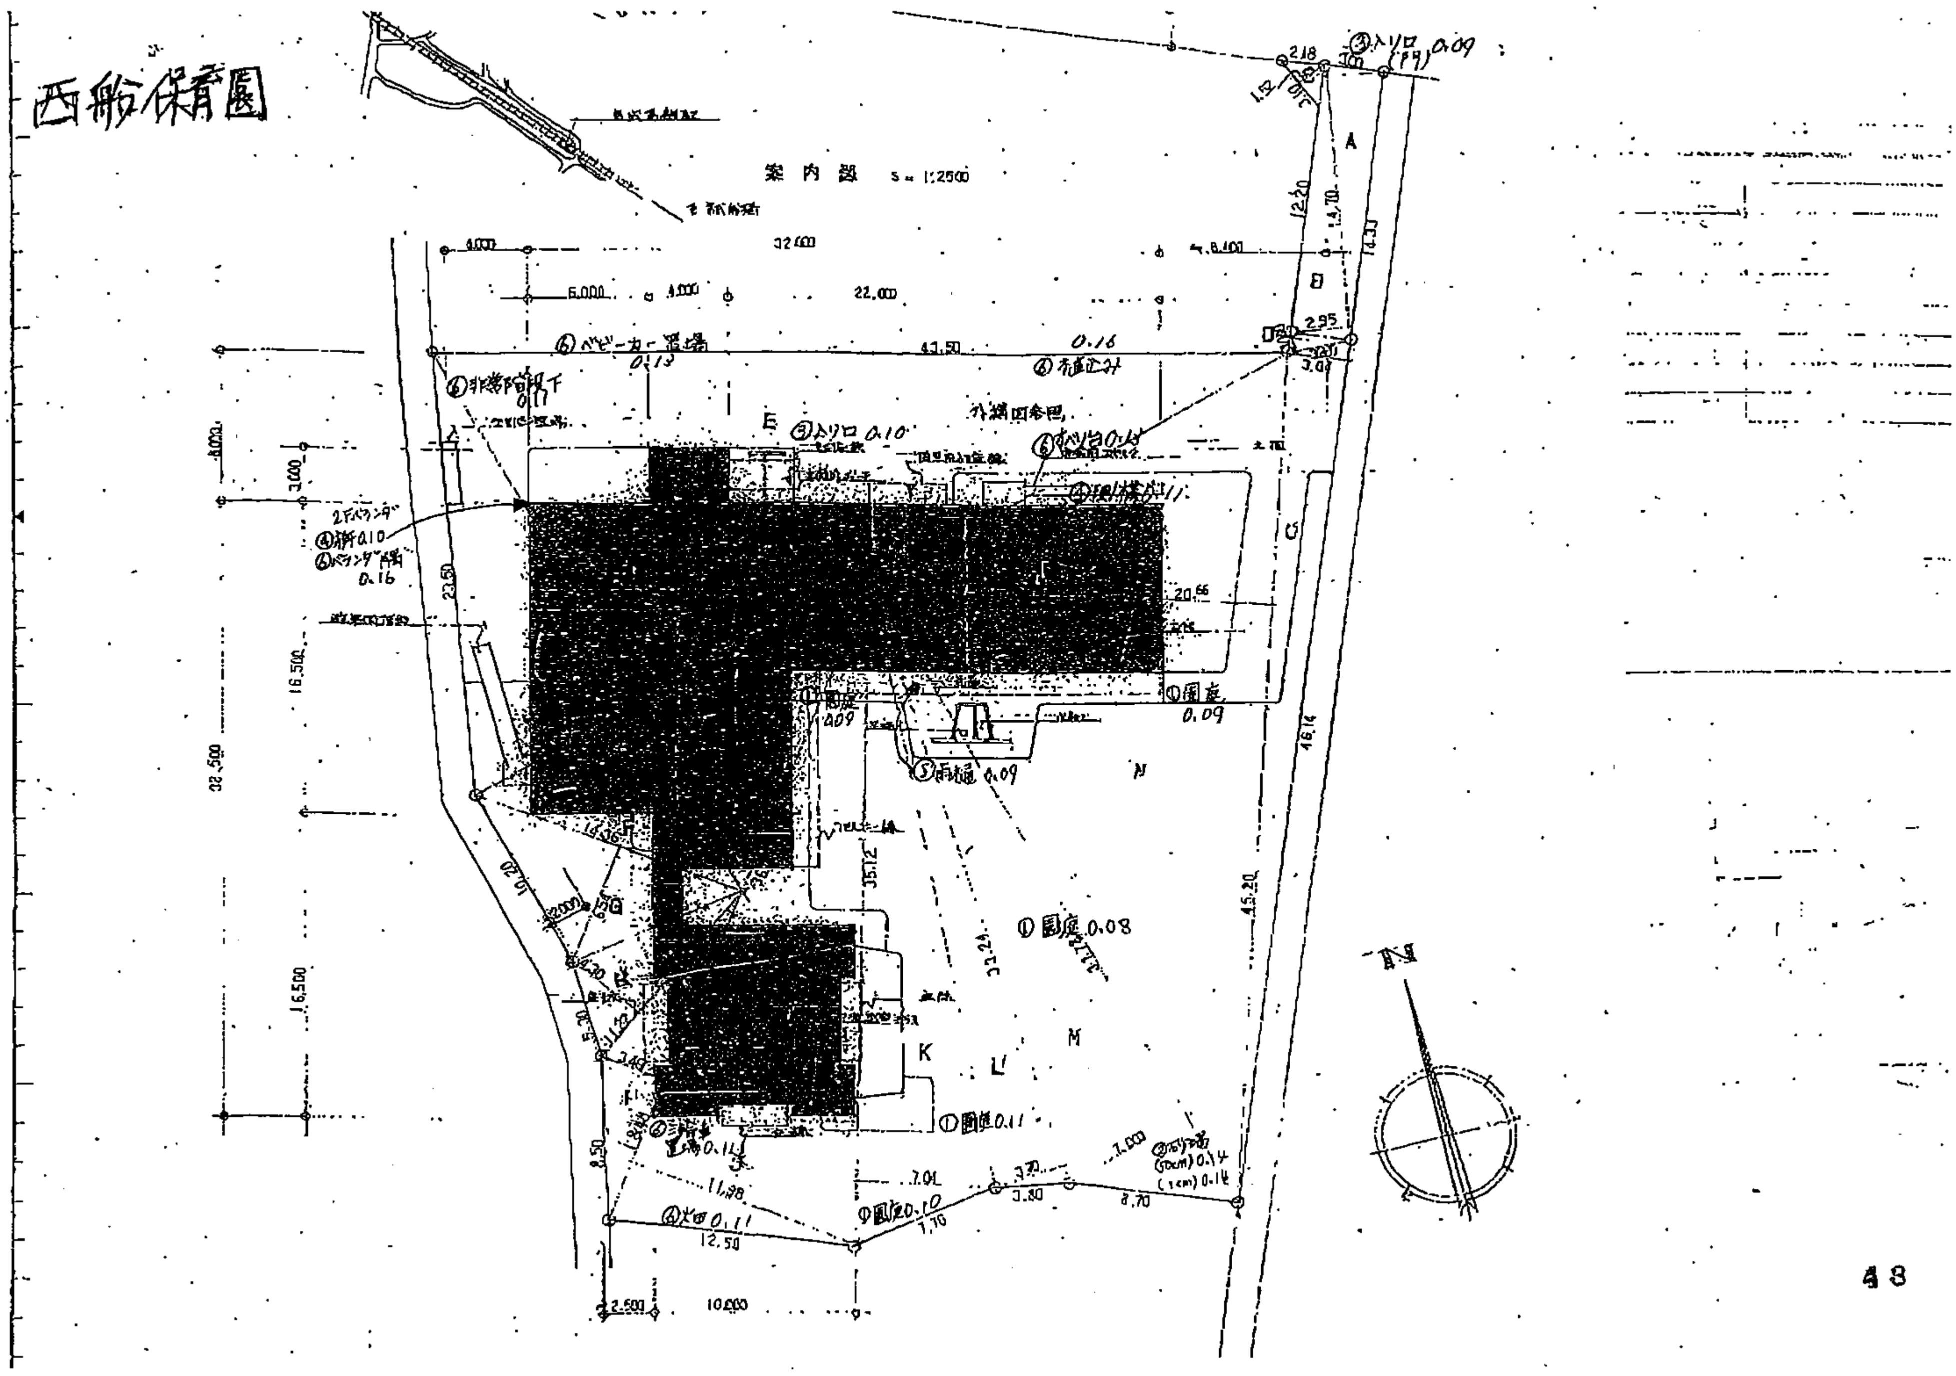

案内図 S＝1:2500
⑥ベビーカー置場 0.13
⑥植込み 0.16
⑥非常階段下 0.17
③入り口 0.10
③入り口（門） 0.09
④新 0.10
⑥ベランダ下 0.16
①園庭 0.09
⑤園庭 0.09
①園庭 0.08
①園庭 0.11
①園庭 0.10
②砂場 (50cm) 0.14 (1cm) 0.14
④畑 0.11
A
B
C
E
G
K
L
M
N
43.50
32.400
22.000
45.20
46.14
35.12
33.24
12.50
11.98
7.01
8.70