本中山保育園

11/4分

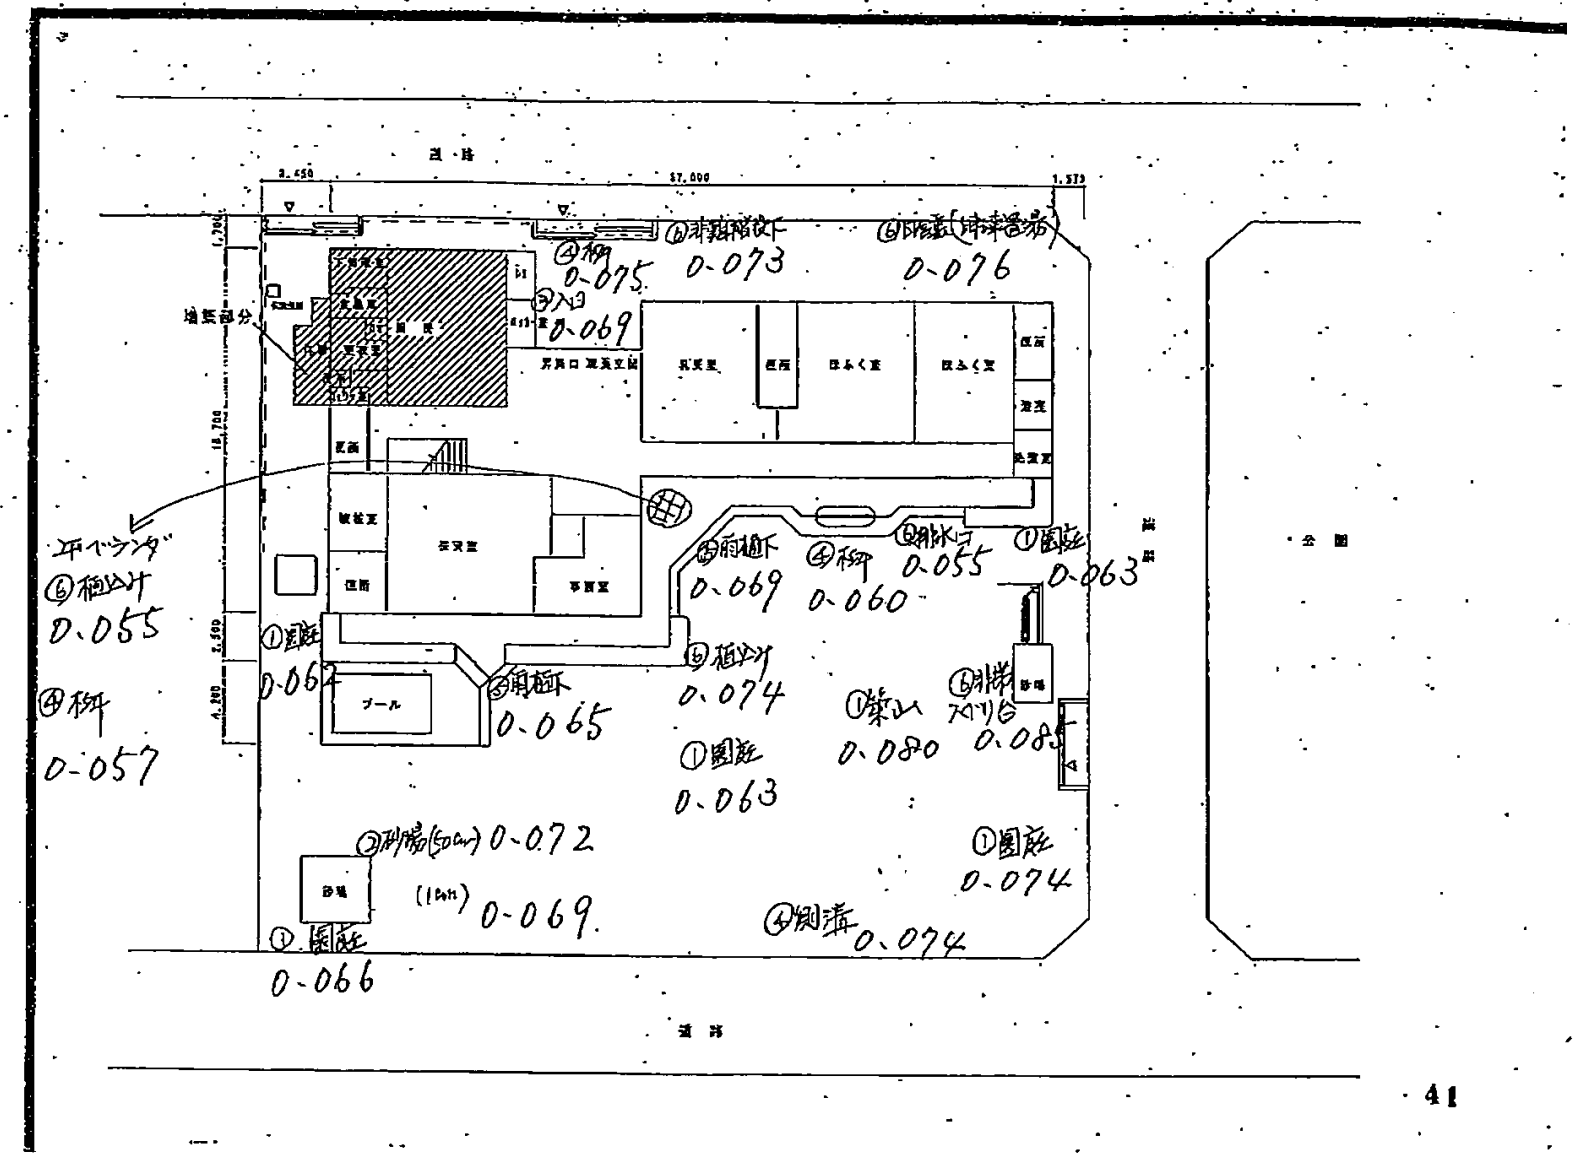
道路
3,450
57,000
1,573
1,700
18,700
2,500
4,800
増築部分
ポーチ
保育室
調乳室
便所
遊戯室
プール
砂場
テラス
事務室
玄関
スロープ
公園
道路
④柳 0-075
④非鉄格子 0-073
⑥防護柵(鉄平屋部) 0-076
③入口 0-069
⑥植込み 0-055
⑥植込み 0-065
⑥植込み 0-074
⑥植込み 0-055
③前庭 0-069
④柳 0-060
①園庭 0-063
①園庭 0-062
①園庭 0-063
①築山 0-080
⑥排水溝 0-085
①園庭 0-074
③附帯(50cm) 0-072
(15cm) 0-069
①園庭 0-066
④側溝 0-074
⑥植込み 0-055
④柳 0-057