本中山保育園

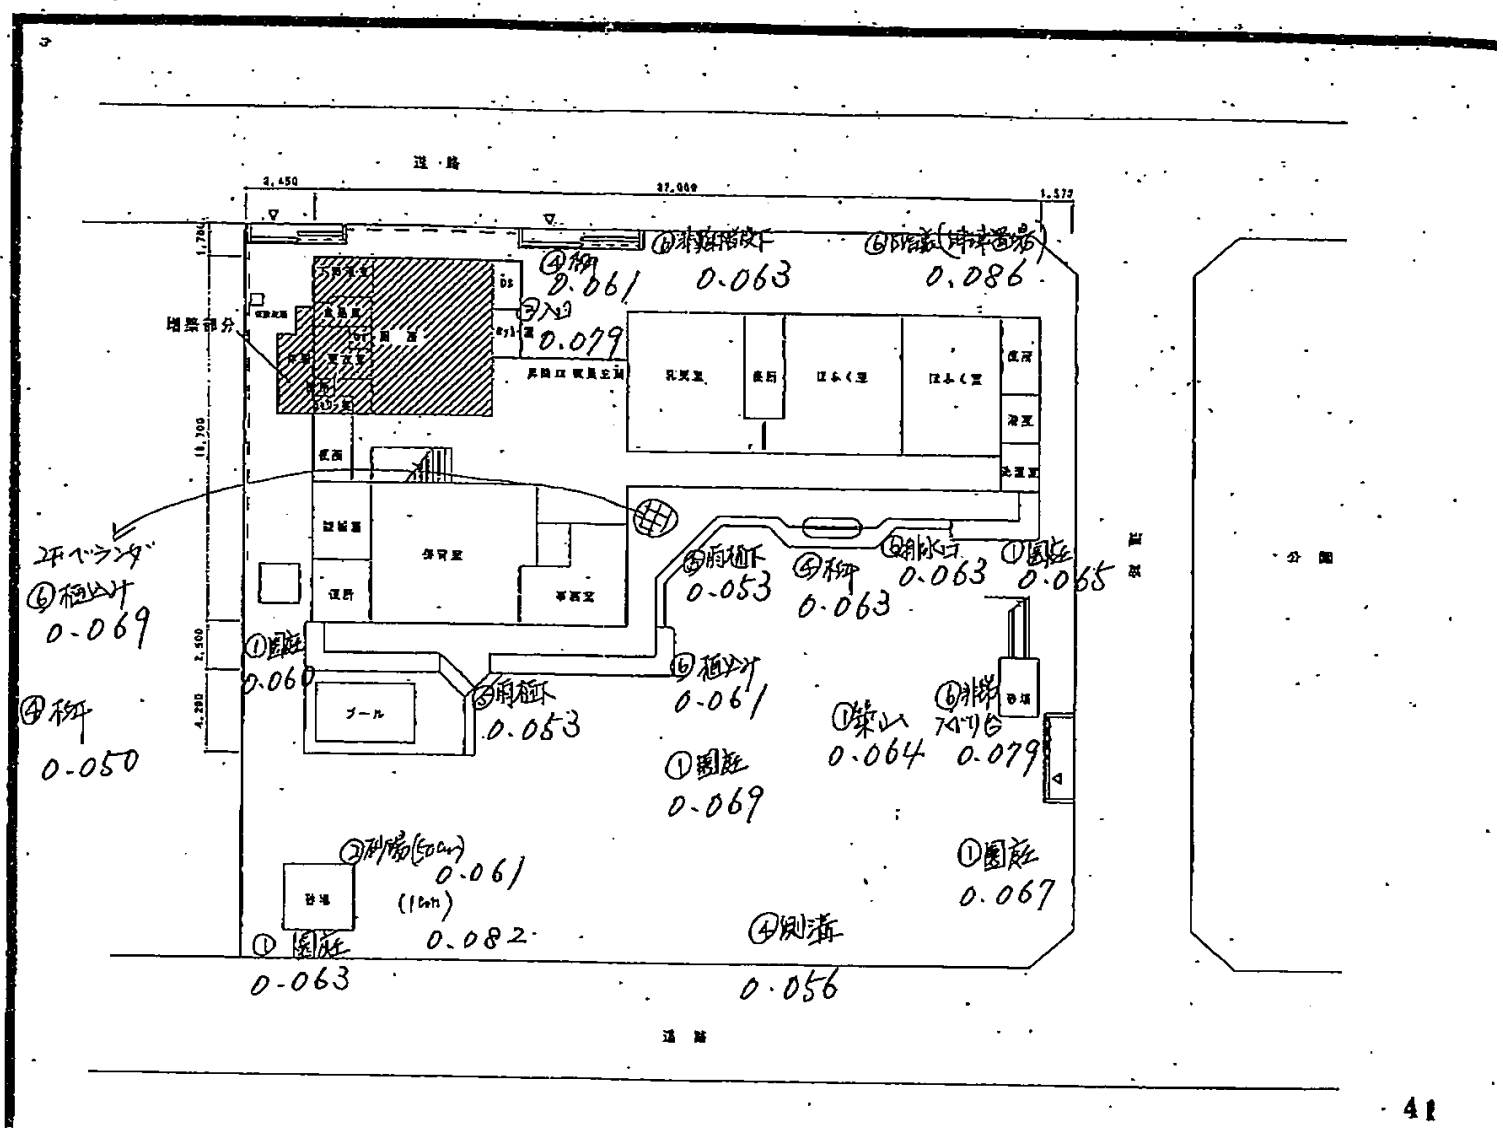
道路
増築部分
エアベランダ
④植込み 0.069
④柵 0.050
①園庭 0.060
⑤雨樋 0.053
④柵 0.061
④柵 0.063
⑥排水口 0.063
①園庭 0.065
⑤雨樋 0.053
⑥植込み 0.061
①築山 0.064
⑥排水 スイリG 0.079
①園庭 0.069
①園庭 0.067
②側溝(500cm) 0.061
(150th) 0.082
①園庭 0.063
④側溝 0.056
⑥雨水(排水溝) 0.086
④柵 0.063
③入口 0.079
⑤雨樋 0.063
公園
道路