本中山保育園

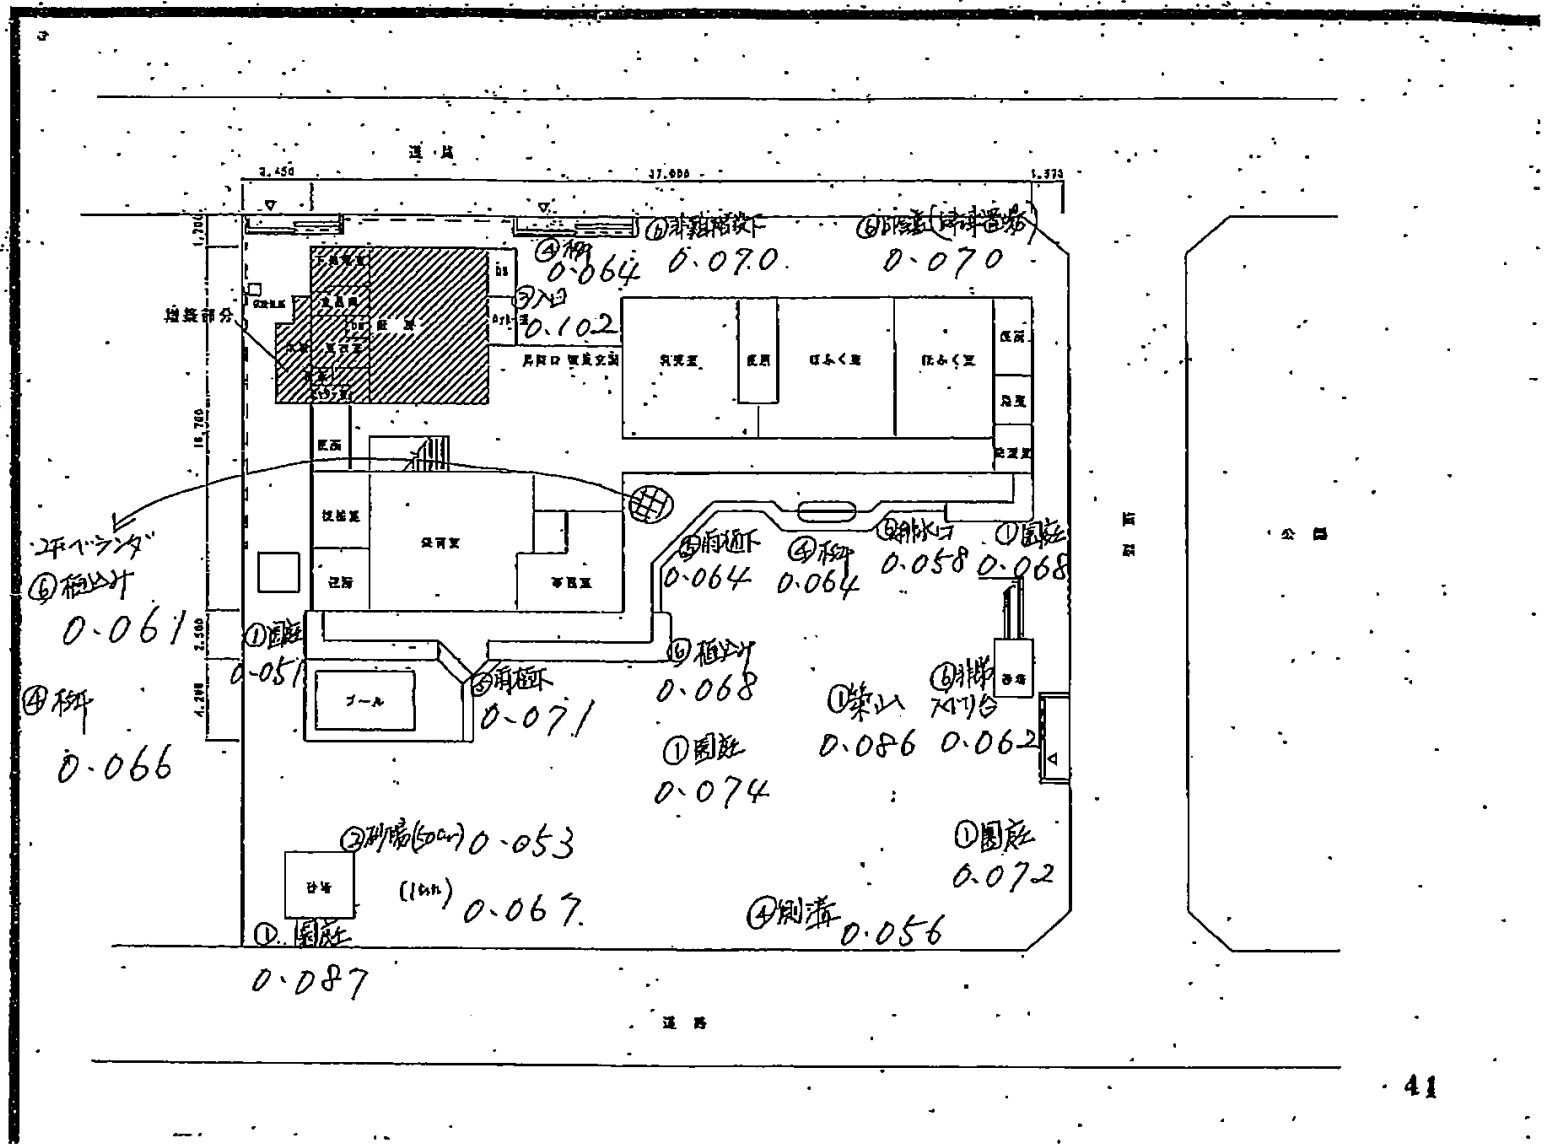
道路
増築部分
ポーチ
プール
砂場
公園
0.061
0.066
0.051
0.071
0.064
0.070
0.102
0.064
0.064
0.058
0.068
0.068
0.074
0.086
0.062
0.053
0.067
0.087
0.072
0.056