本中山保育園

5/9

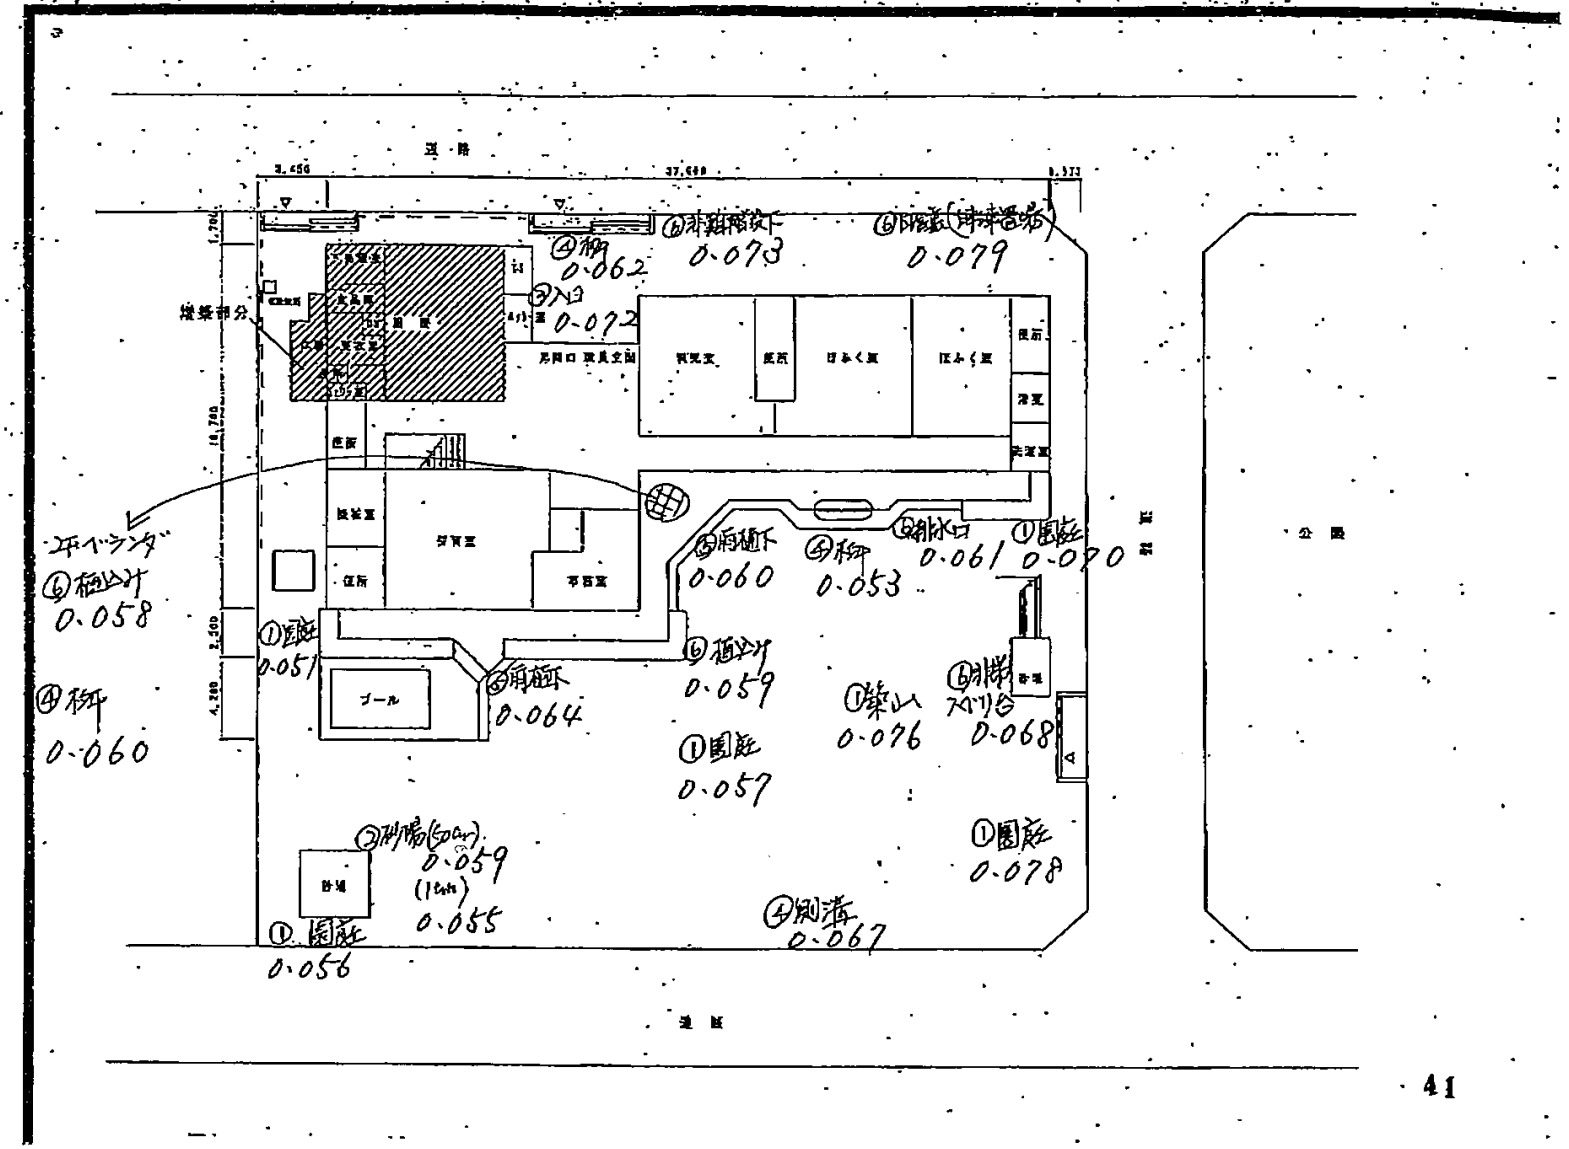
道路
3,456
37,688
5,333
1,700
10,700
2,500
4,200
④柵
0.062
⑥非難階段下
0.073
⑥下屋(雨水浸透)
0.079
③入口
0.072
建築部分
玄関
遊戯室
保育室
事務室
便所
倉庫
調理室
プール
ポーチ
⑥雨樋下
0.060
④柵
0.053
⑥雨水口
0.061
①園庭
0.070
⑥植込
0.059
①築山
0.076
⑥排水スベリ台
0.068
①園庭
0.057
①園庭
0.078
④柵
0.064
①園庭
0.051
④柵
0.060
ポーチ
⑥植込
0.058
②砂場(5歳児)
0.059
(1歳児)
0.055
①園庭
0.056
④側溝
0.067
公園
道路