本中山保育園

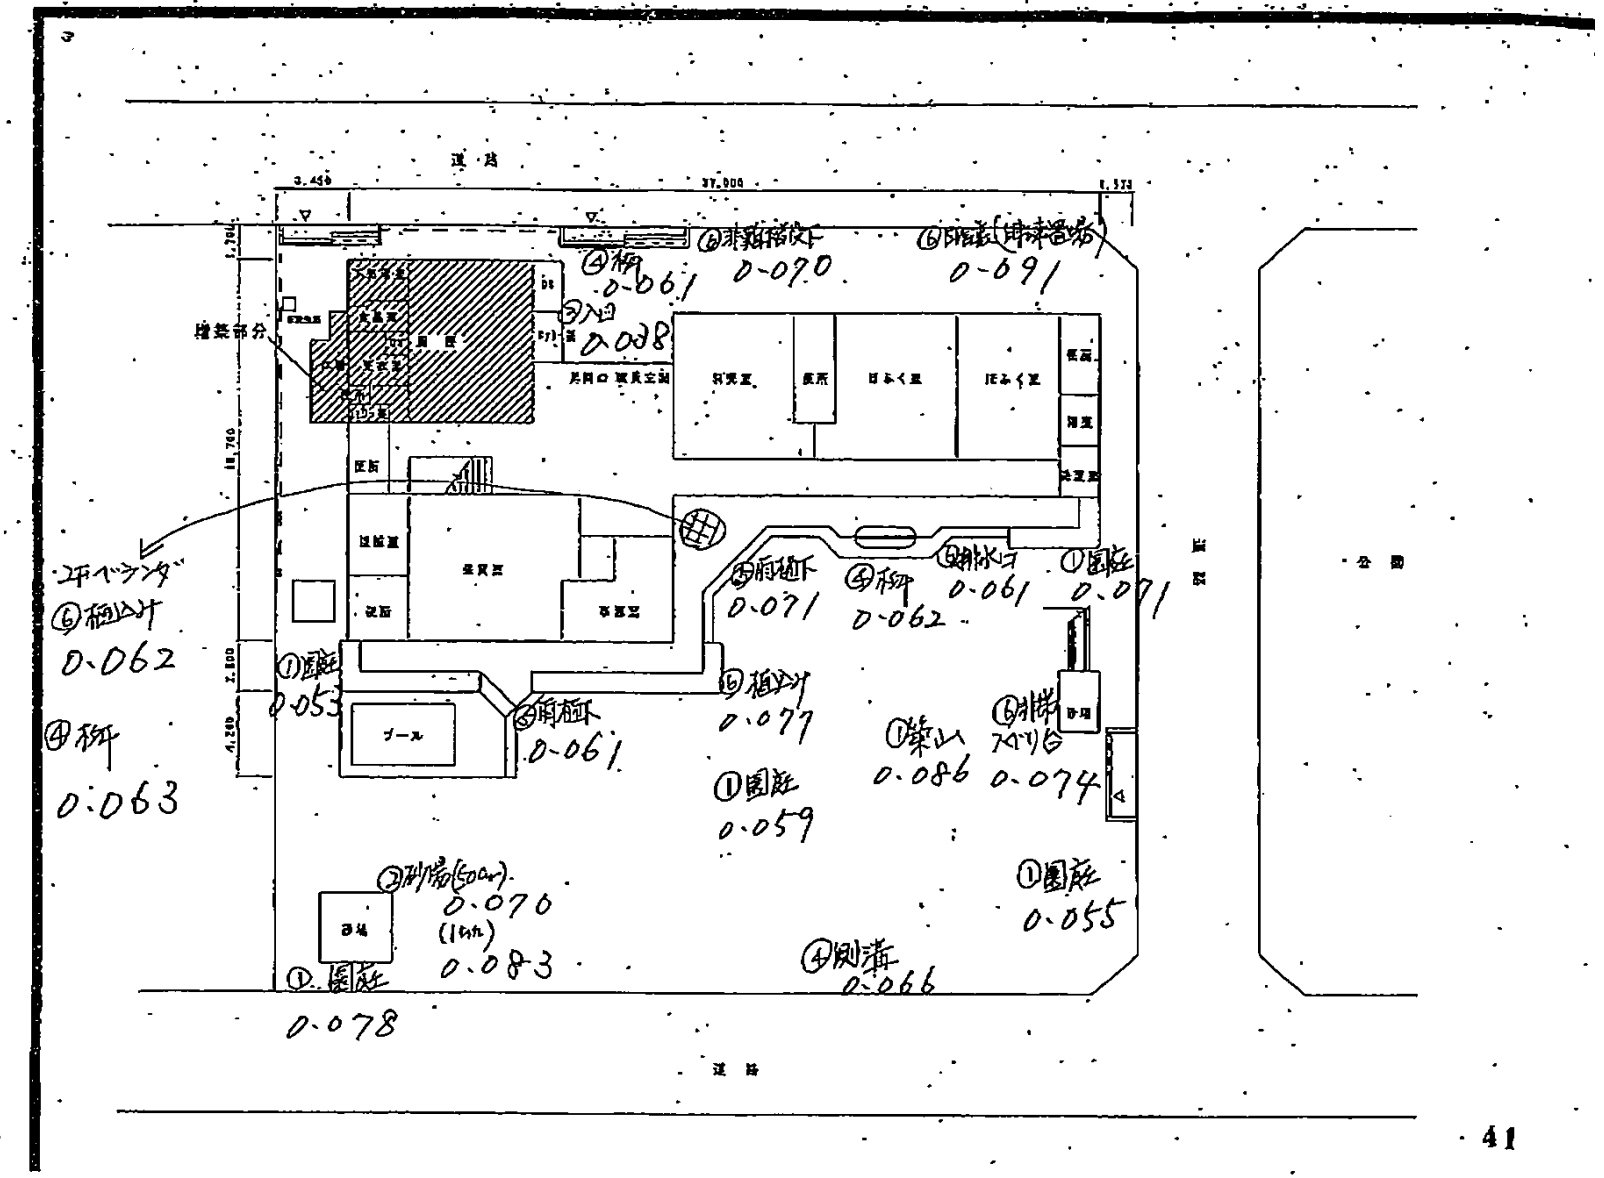
道路
増築部分
玄関
保育室
遊戯室
調理室
プール
砂場
園庭
0.078
0.083
0.070
(1kN)
0.055
0.086
0.074
0.066
0.062
0.063
0.053
0.077
0.059
0.071
0.061
0.091
0.070
0.038
0.061
0.062
0.071
0.061
0.071
0.061
0.062
0.061
0.055
0.071