本体工作物図

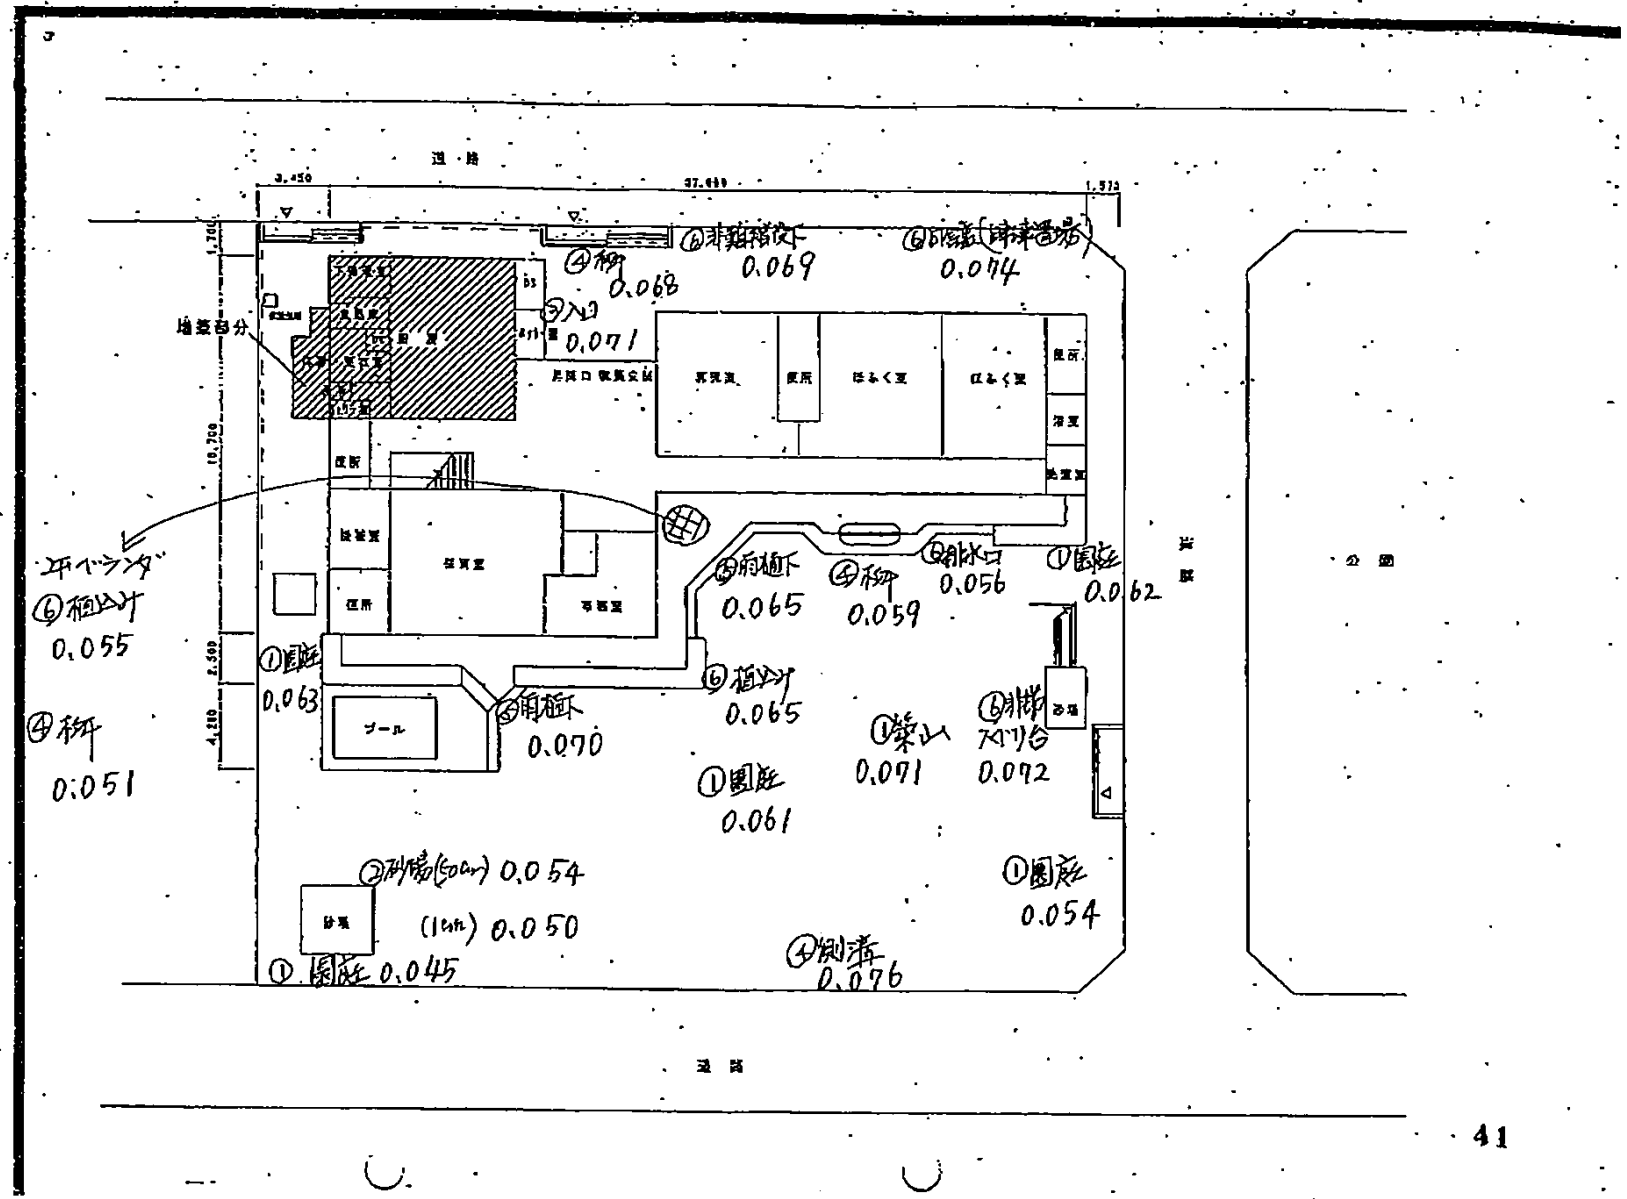
道・路
3,450
37,650
1,575
1,700
10,700
2,500
4,200
④桝 0.068
④非難階段下 0.069
⑥雨水管(雨水浸透) 0.074
③入口 0.071
増築部分
昇降機
便所
ほるく室
ほるく室
倉庫
機械室
便所
ポーチ
⑥植込み 0.055
④桝 0.051
①園庭 0.063
プール
③雨樋下 0.070
機械室
保育室
事務室
便所
③雨樋下 0.065
④桝 0.059
⑥排水口 0.056
①園庭 0.062
⑥植込み 0.065
①築山 0.071
③階段 スロープ台 0.072
①園庭 0.061
②砂場(30cm) 0.054
(15cm) 0.050
砂場
①園庭 0.045
④側溝 0.076
①園庭 0.054
公園
道路