本体工作物(1)

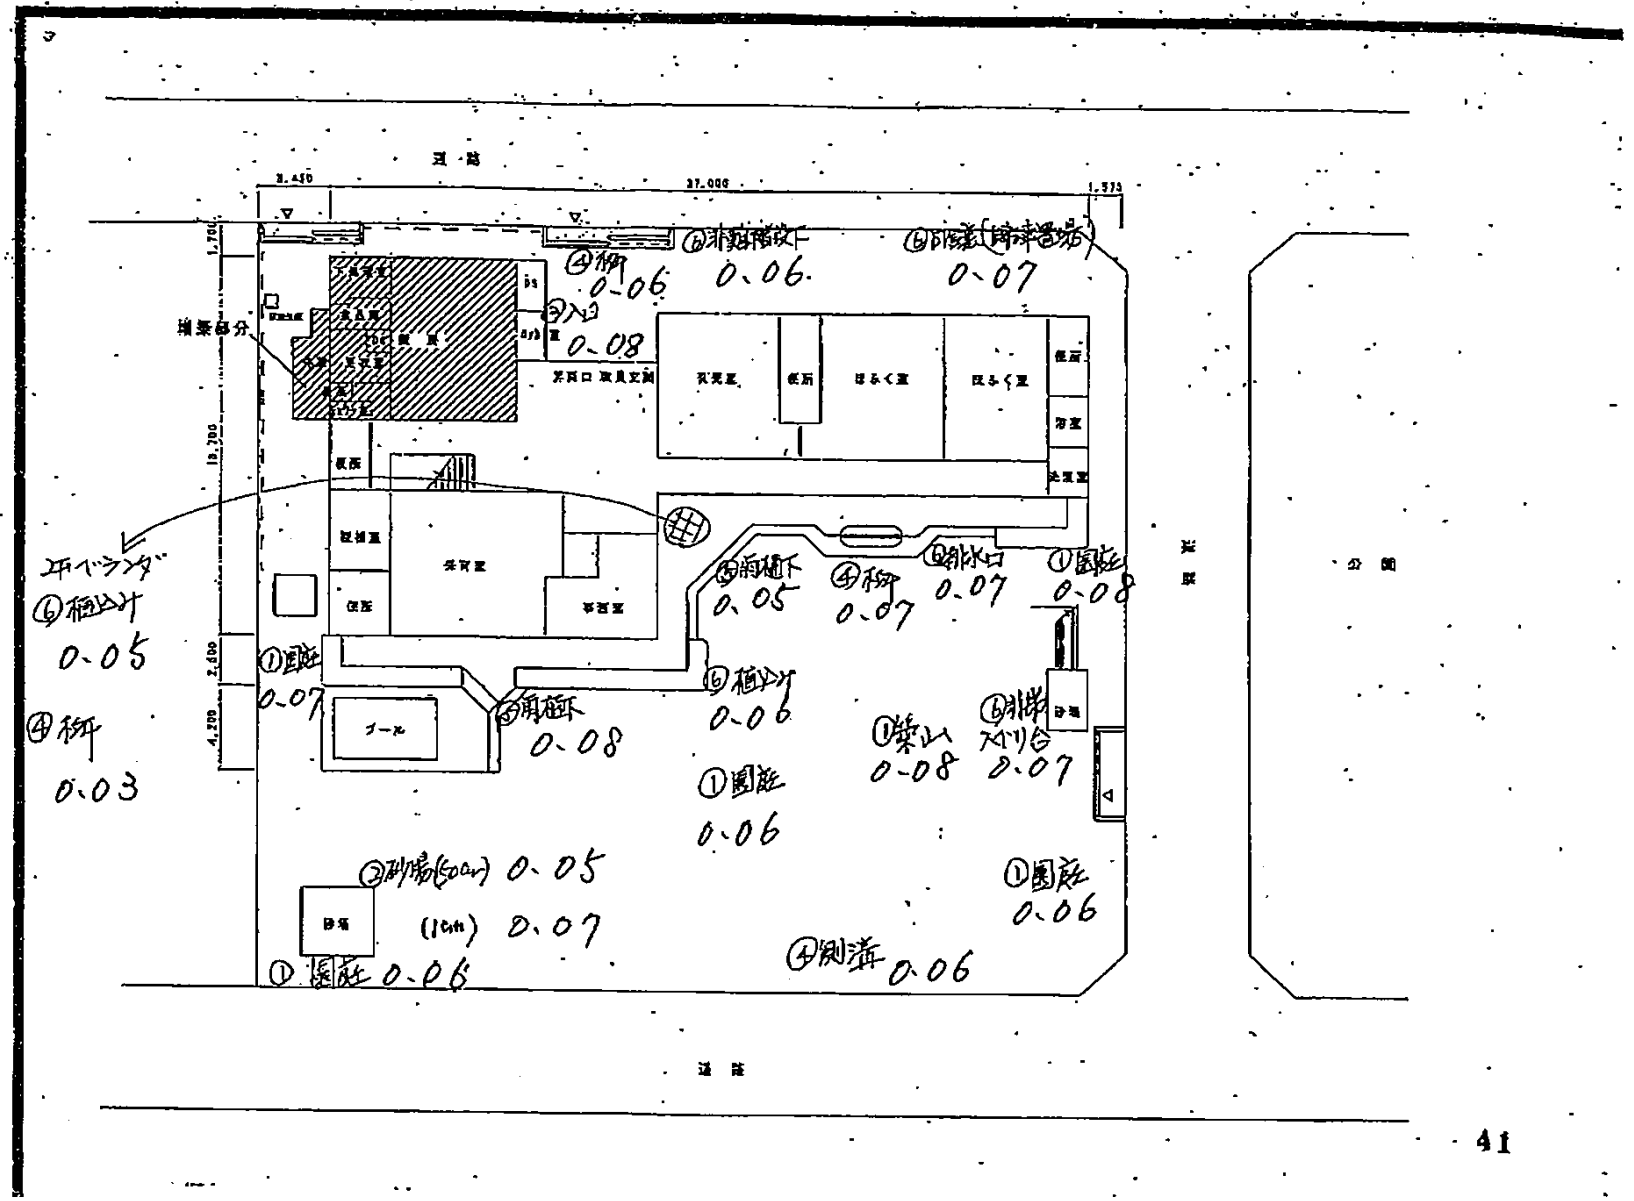
道路
3,450
37,000
1,575
18,700
2,600
4,700
④柳 0.06
⑥非結球以下 0.06
⑥ 0.07
⑥入口 0.08
増築部分
玄関
便所
ほふく室
ほふく室
便所
浴室
洗面室
保育室
保育室
便所
テラス
⑥植込み 0.05
④柳 0.03
①園芸 0.07
プール
⑥前植下 0.08
⑥前植下 0.05
④柳 0.07
⑥排水口 0.07
①園芸 0.08
⑥植込み 0.06
①園芸 0.06
①紫山 0.08
⑥排水 スリ台 0.07
①園芸 0.06
④測溝 0.06
③刺垣(50cm) 0.05
(1m) 0.07
①園芸 0.06
公園
道路