本中山保育園

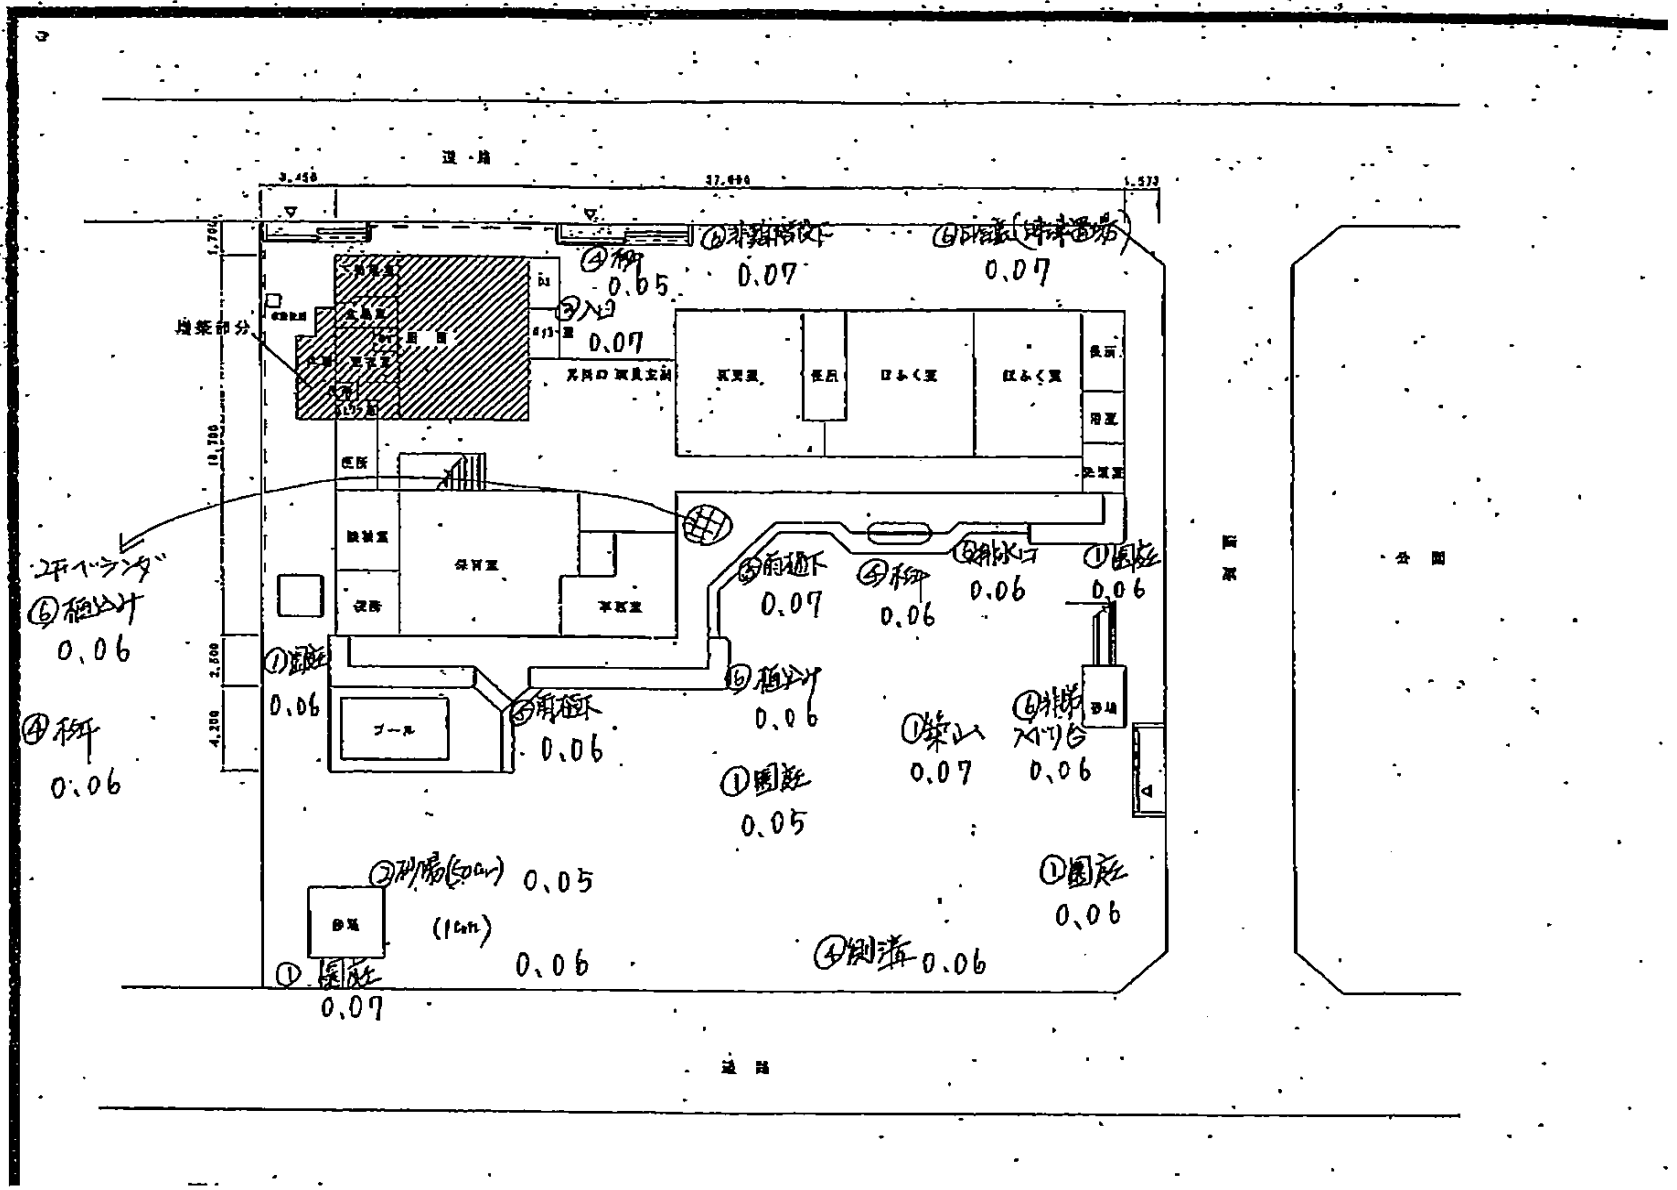
道路
増築部分
エアーベランダ
⑥植込け
0.06
④柳
0.06
①園庭
0.06
⑤雨樋下
0.06
⑥植込け
0.06
⑤雨樋下
0.06
④柳
0.06
⑥排水口
0.06
①園庭
0.06
④柳
0.05
⑥非常階段下
0.07
⑥雨樋(非常階段)
0.07
③入口
0.07
①園庭
0.06
①築山
0.07
⑥非常階段
0.06
①園庭
0.05
②砂場(2ヵ所)
0.05
(1ヵ所)
0.06
①園庭
0.07
④側溝
0.06
①園庭
0.06
プール
砂場
公園
道路