


案内図

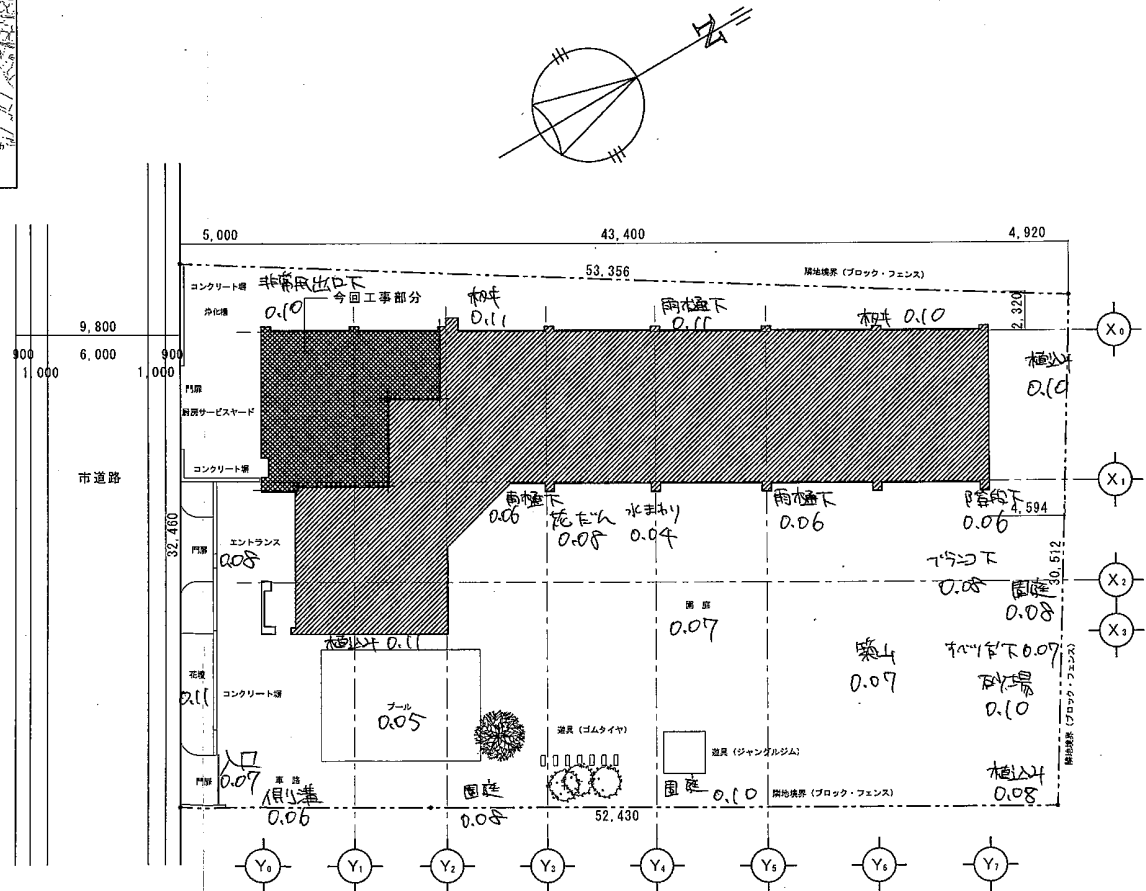

配置図

備考 訂正 年月日	月 日 / /	縮尺 1/200	図面 No. A-06
	製図 担当	工事名称 船橋市立東見第二保育園 案内図・配置図	年・月・日 製図 担当