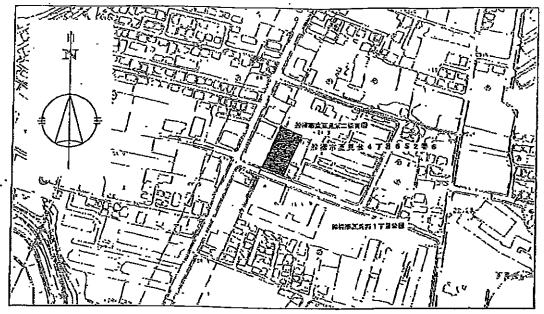

案内図

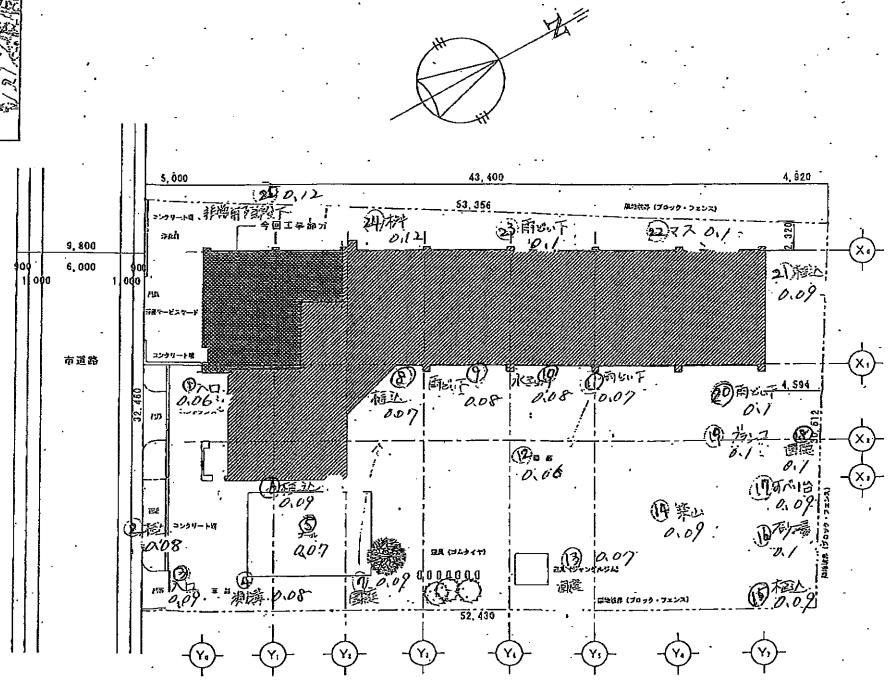

配置図

名称	夏見第二保育園	打合	月日 24. 7. 30	縮尺 1/200	製図	工事名称 船橋市立夏見第二保育園	図面No. A-06
				年・月・日	検図	図面名称 案内図・配置図	