


位置図

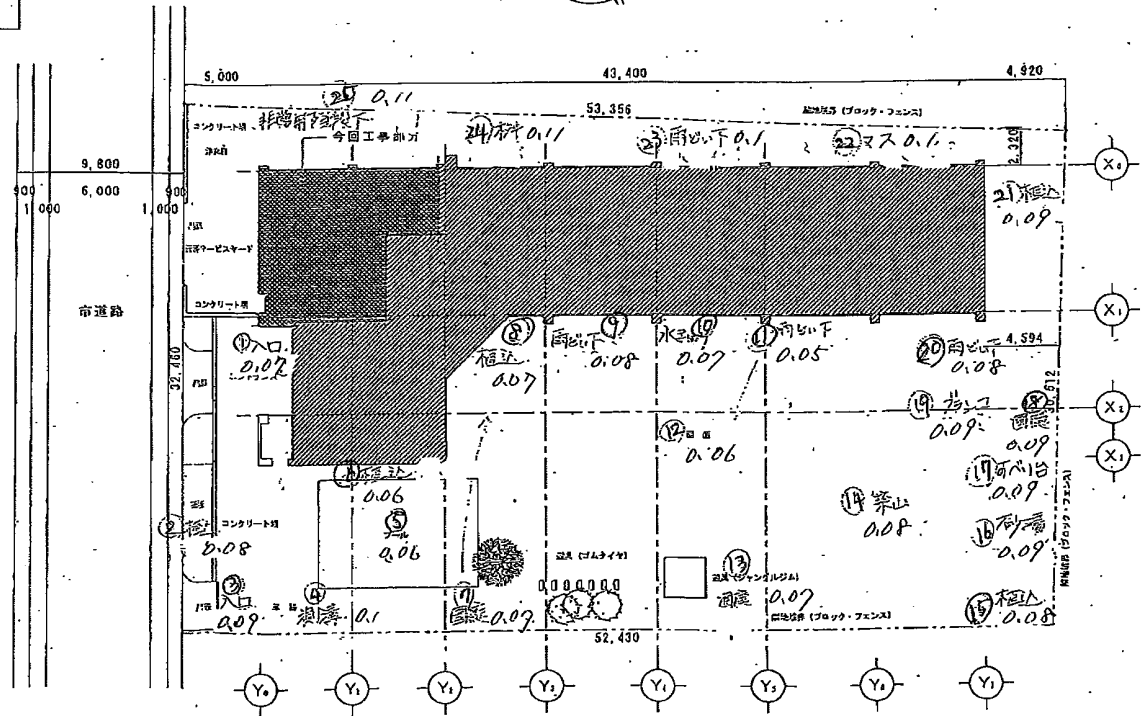

配置図

復見第二保育園 訂正 月日 11.24.12.27	縮尺 1/200	製図者 監理者 設計者 図面名称 給城市立復見第二保育園 案内図・配置図	図面 No. A-06
	年月日	製図 監理 設計	図面名称 案内図・配置図