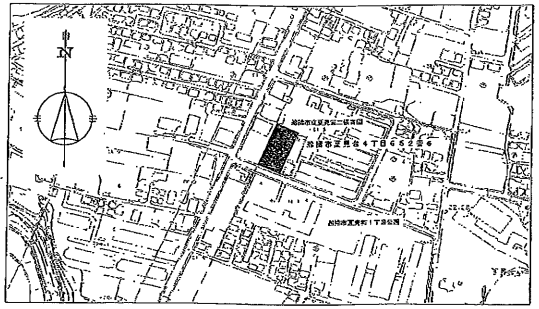


案内図

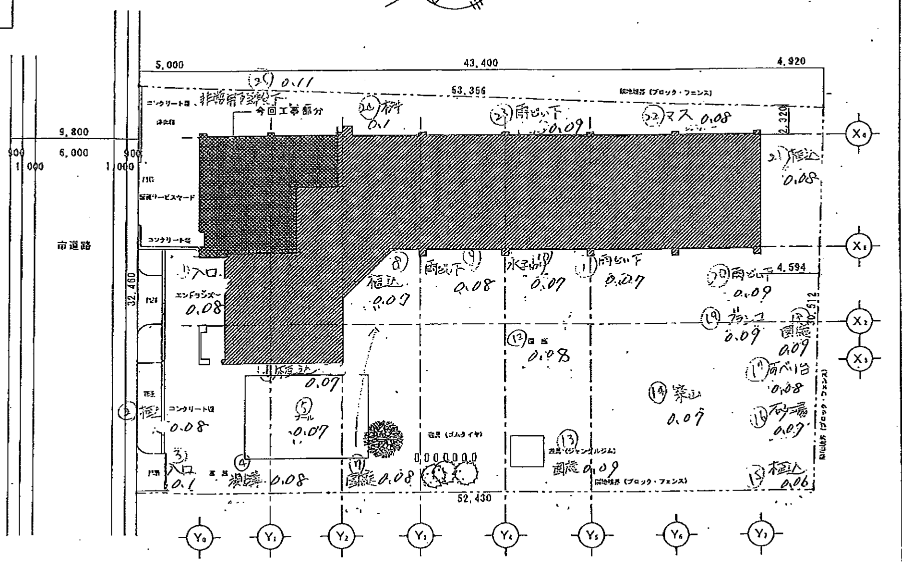


配置図

| | | | | |
|---|---|---|---|---|
| 船橋市立夏見第二保育園 | 訂正 | 月 日 2.14 | 縮尺 1/200 | 工事名称 船橋市立夏見第二保育園 |
| | | | 年・月・日 | 図面名称 案内図・配置図 |
| | | | 製図 / 担当 甚井 | 図面No A-06 |