


案内図

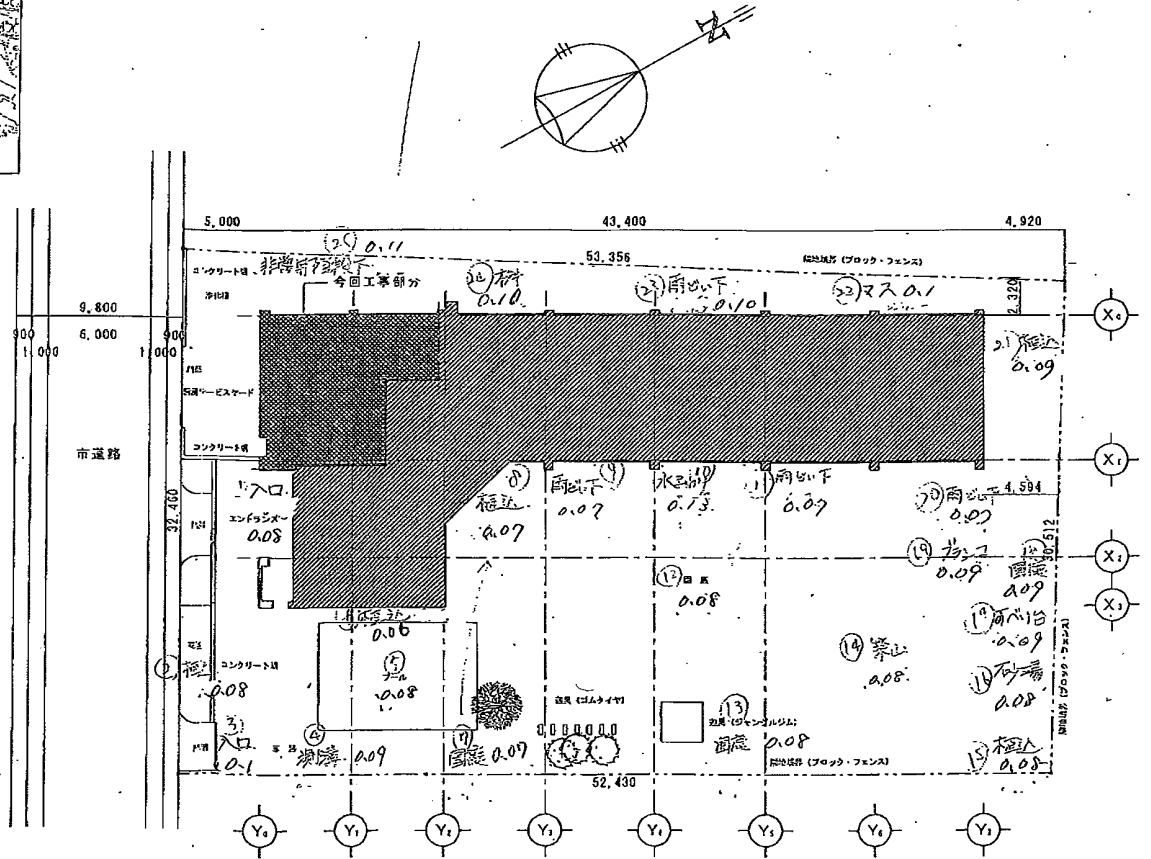

配置図

図名 夏目第三保育園	月日 3-7	図種 配置図	縮尺 1/200	図案者 船橋市立夏目第二保育園	図番 A-06
	年・月・日	製図者	監理者	関係者 案内図・配置図	