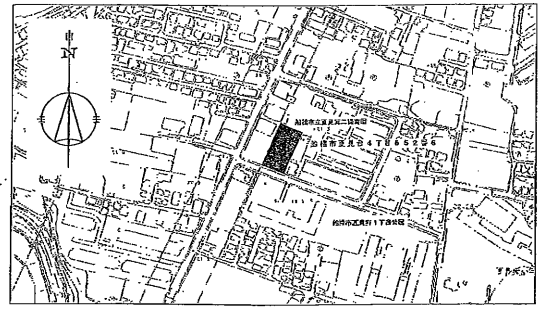

案内図

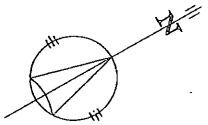

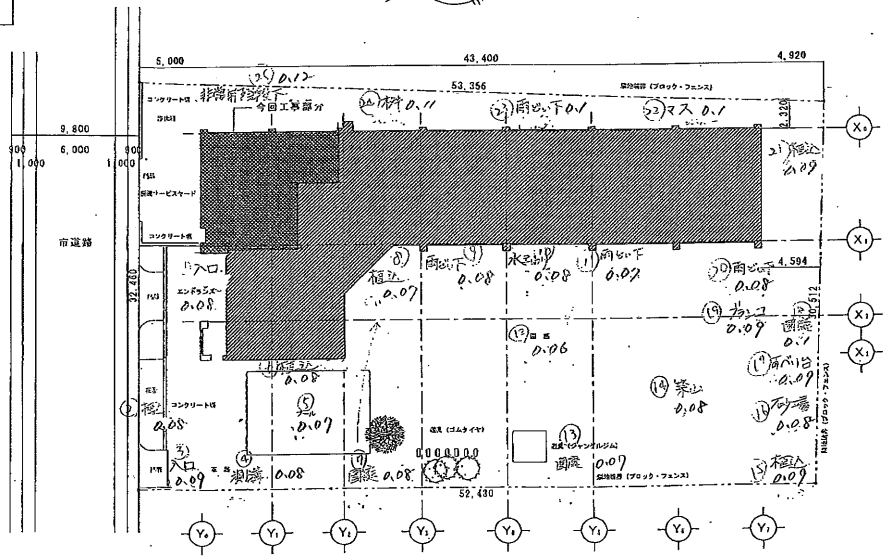

配置図

作成	夏見第二保育園	訂正	月日 4.15		縮尺 1/200	図面種別	工事名称 船橋市立夏見第二保育園
					年・月・日	対図	図面名称 案内図・配置図
						担当	図面No. A-06