


案内図

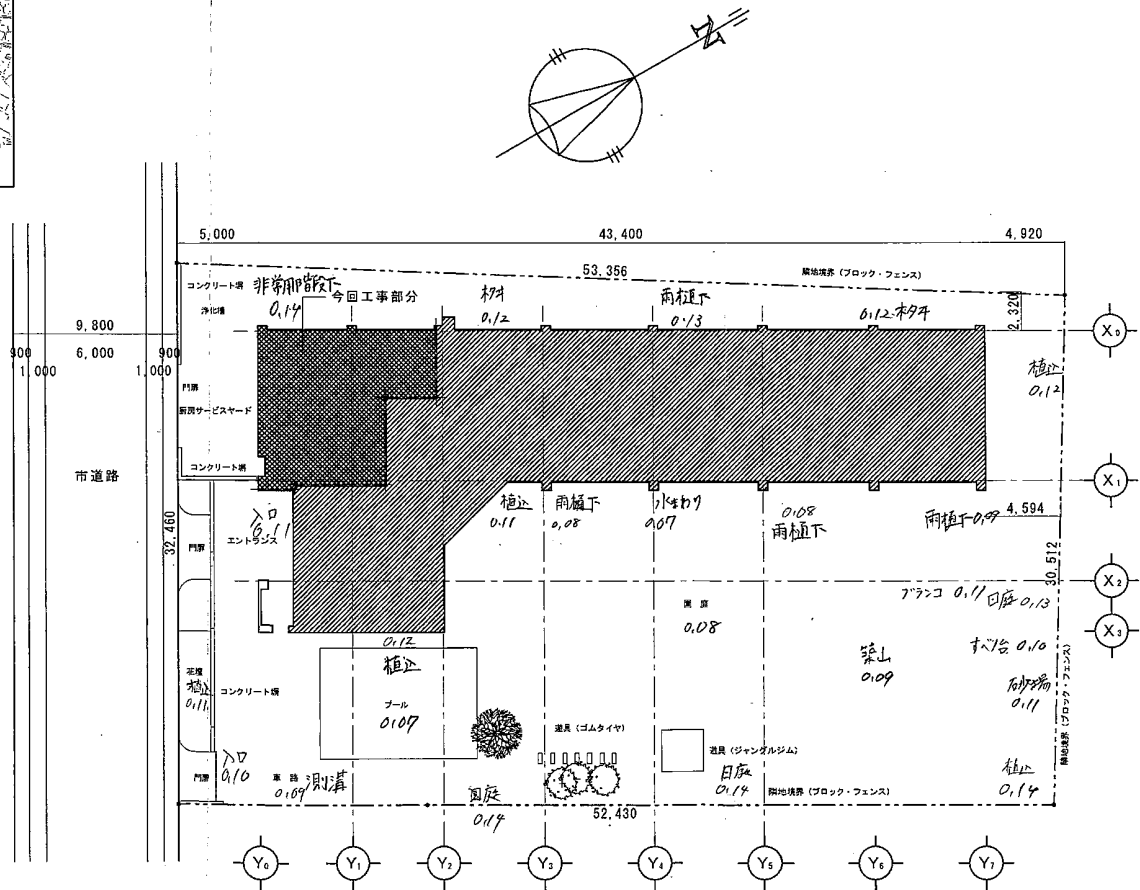

配置図

備考	訂正	月日	縮尺	御承認	工事名称	図面 No.
			1/200		船橋市立夏見第二保育園	A-06
			年・月・日	製図 担当	図面名称	
					案内図・配置図	