
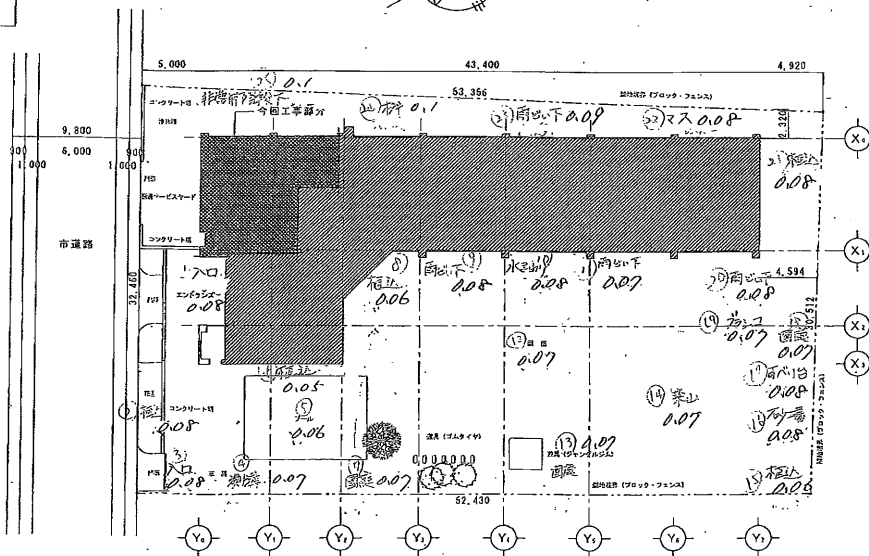


案内図

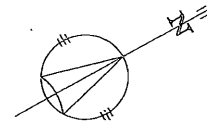

配置図

No.	No.	月日	2018	夏更第二種市街	縮尺	1/200	建築士	松本市立夏更第二種市街	図面 No.	A-06
		年・月・日			業種	建築	部署	案内図・配置図		