
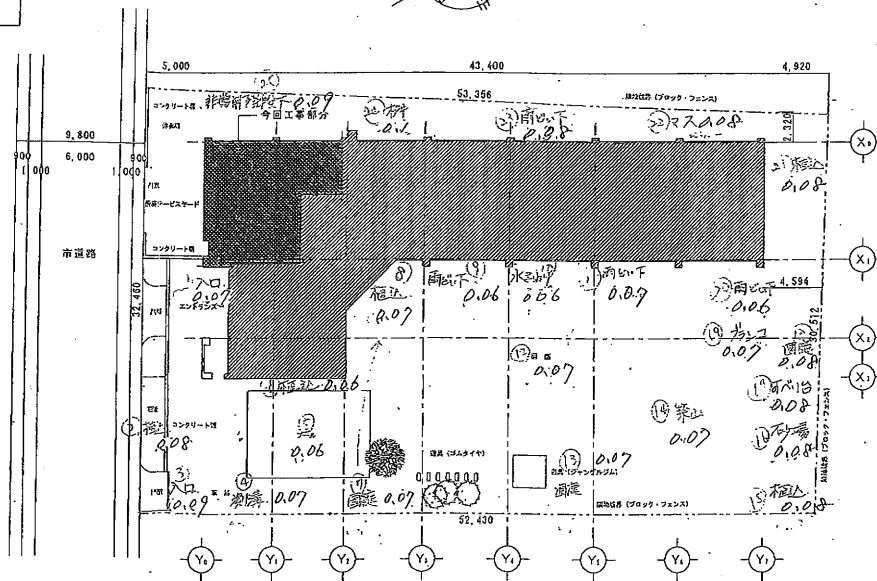


案内図

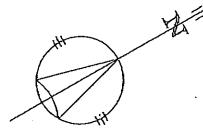

配置図

夏見第二 保育園 図面 No. A-06	図面 No. A-06	縮尺 1/200	所在地 徳島市立夏見第二保育園
		年・月・日	図面 No. 案内図・配置図