
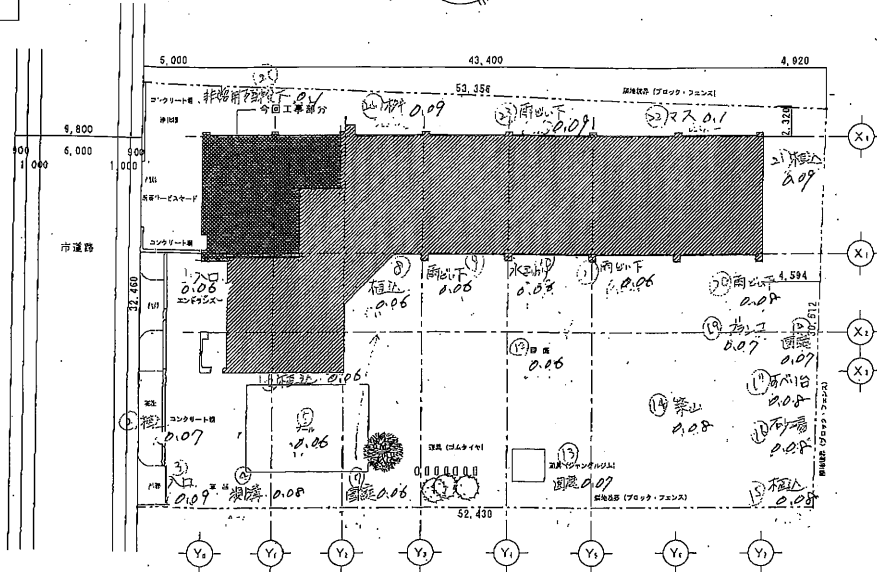


案内図

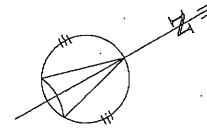

配設図

原見書二休保図 計 画 月 日 H.26.8.12	縮尺 1/200 図 説 注 意 印 刷 日 付 設 計 者 監 理 者 監 査 者 監 査 日 付	江 本 市 街 給 養 市 立 夏 見 宗 二 院 附 属 茶 内 園 ・ 配 置 図	図 番 N. A-06
---------------------------------	---	---	----------------