
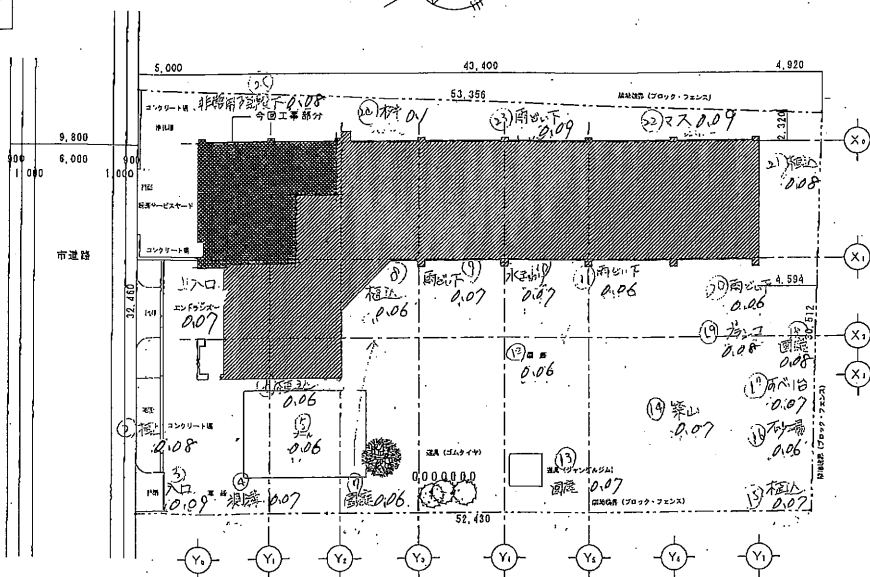


案内図

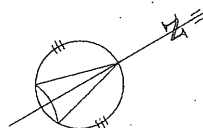

配置図

頁数 第一 保存用 訂 正 日 月 年 20 9 13	縮尺 1/200	建築院	工事名称 船橋市立児童第二保育園	図面 No. A-06
	年・月・日	製図	監理	図面名称 案内図・配置図