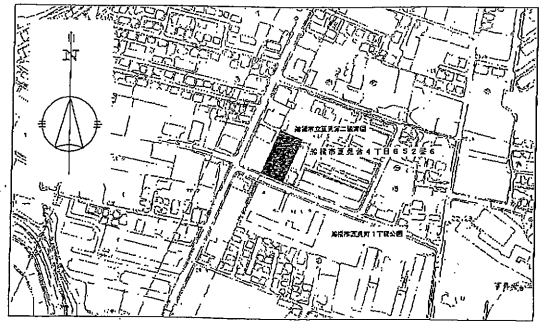

案内図

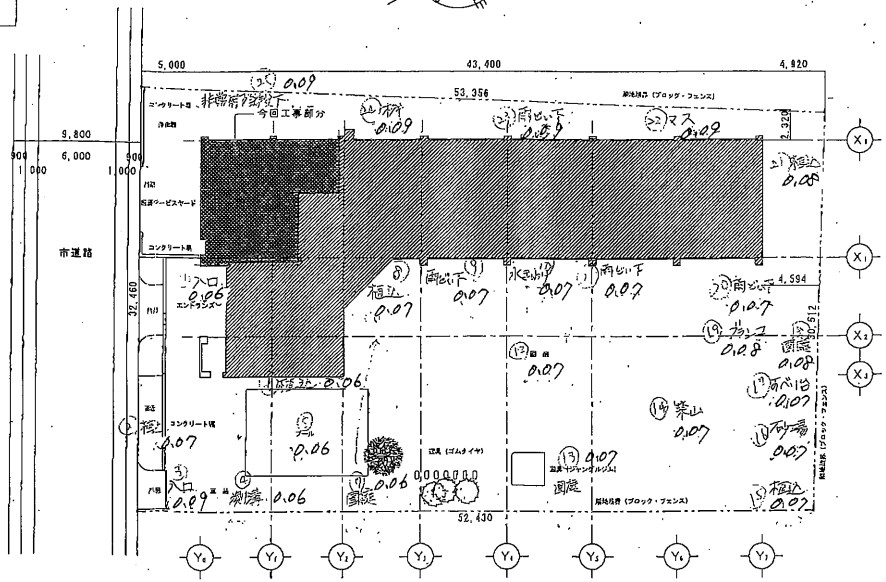


配置図

| | | | | | | | |
|---|---|---|---|---|---|---|---|
| 施設名 | 東日第二保育園 | 竣工 | 月日 | 25.10.18 | 縮尺 1/200 | 設計者 | 工事名称 船橋市立夏見第二保育園 |
| | | | | | 年・月・日 | 設計 | 図面名称 案内図・配置図 |
| | | | | | | 検図 | 図面No. A-06 |