
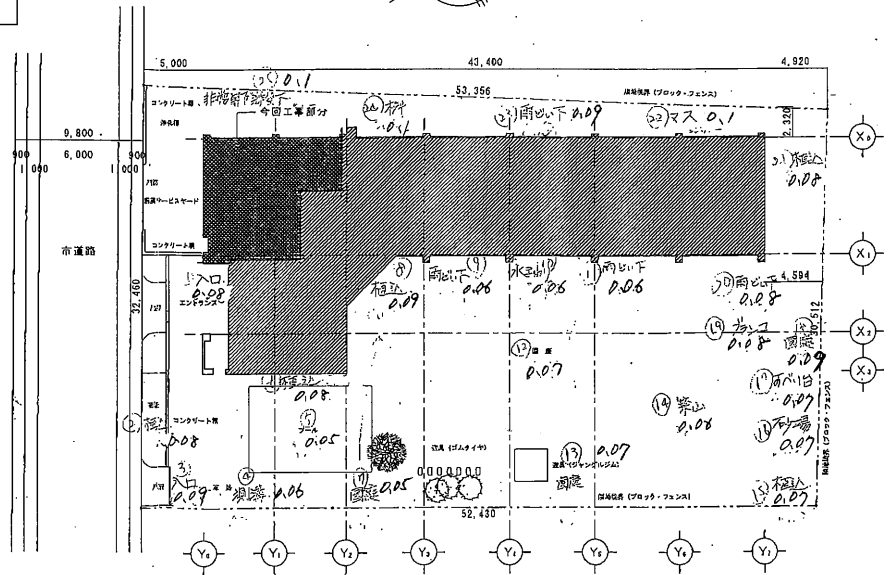


案内図

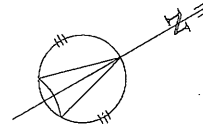

配置図

項目 名称 棟名 第二 保育園	計画 年月日 // /	図面 種類 図名 案内図・配置図	縮尺 1/200	建築法 建築法	工事名 松橋市立東見第二保育園	図面 No. A-06
			年月日 年月日	設計 設計	監理 監理	備考 備考