


案内図

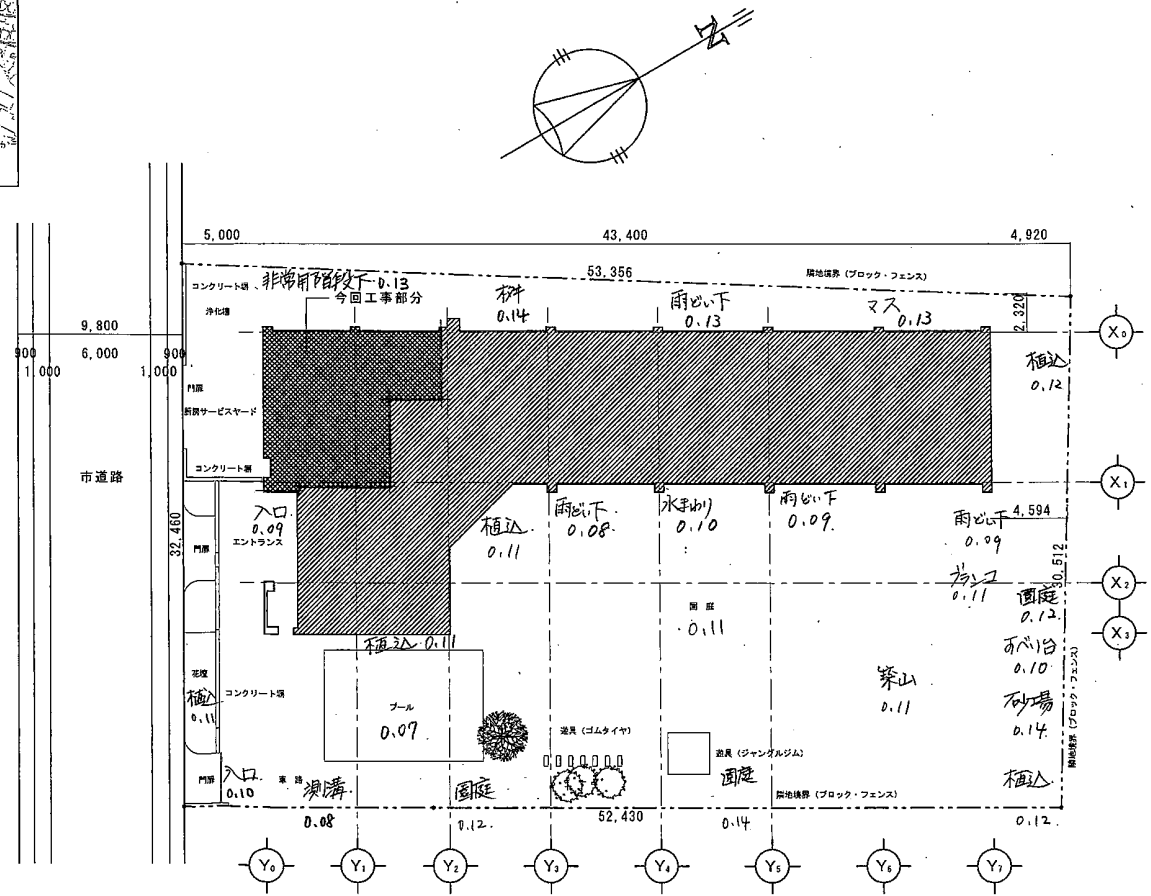

配置図

訂正 月日 月日 月日	縮尺 1/200	御承諾 製図 指書		工事名称 船橋市立夏見第二保育園 図面名称 案内図・配置図	図面 No. A-06
		年・月・日			