
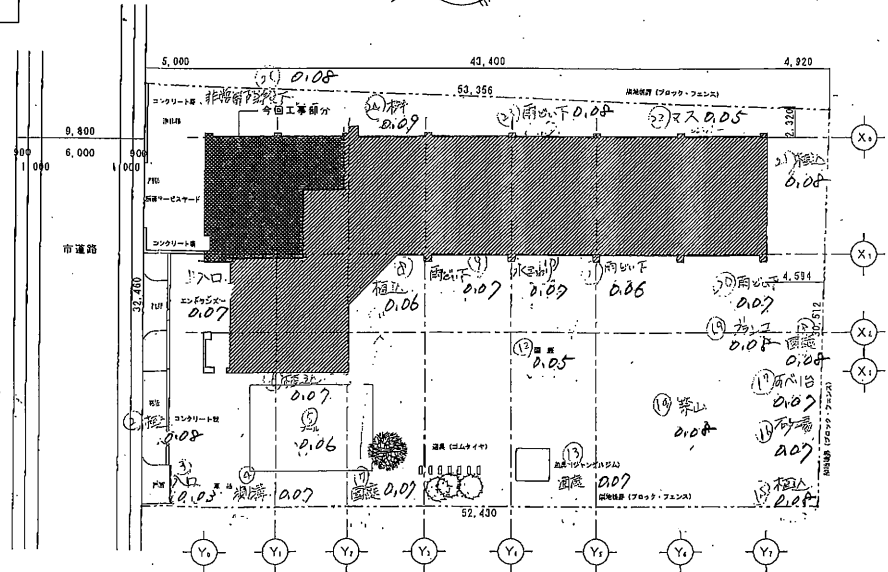


案内図

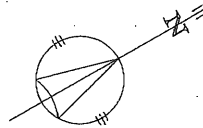

配置図

No.	No.	月日	11.26.3.19	縮尺	1/200	製図者	工事名称	船橋市立東見第二保育園	図面 No.
		訂正	東見第二保育園	年月日		校印	図面番号	案内図・配置図	A-06